



საკადასტრო გეგმა

საჯარო რეესტრის ეროვნული
სააგენტო

საკადასტრო კოდი: **01.11.03.007.210**

ნაკვეთის დანიშნულება:


არასასოფლო საშენი

განცხადების ნომერი: **892018052711**

ფართობი:

1863 კვ.მ (WGS 84 / UTM zone 38N)

მომზადების თარიღი: **23/01/2018**

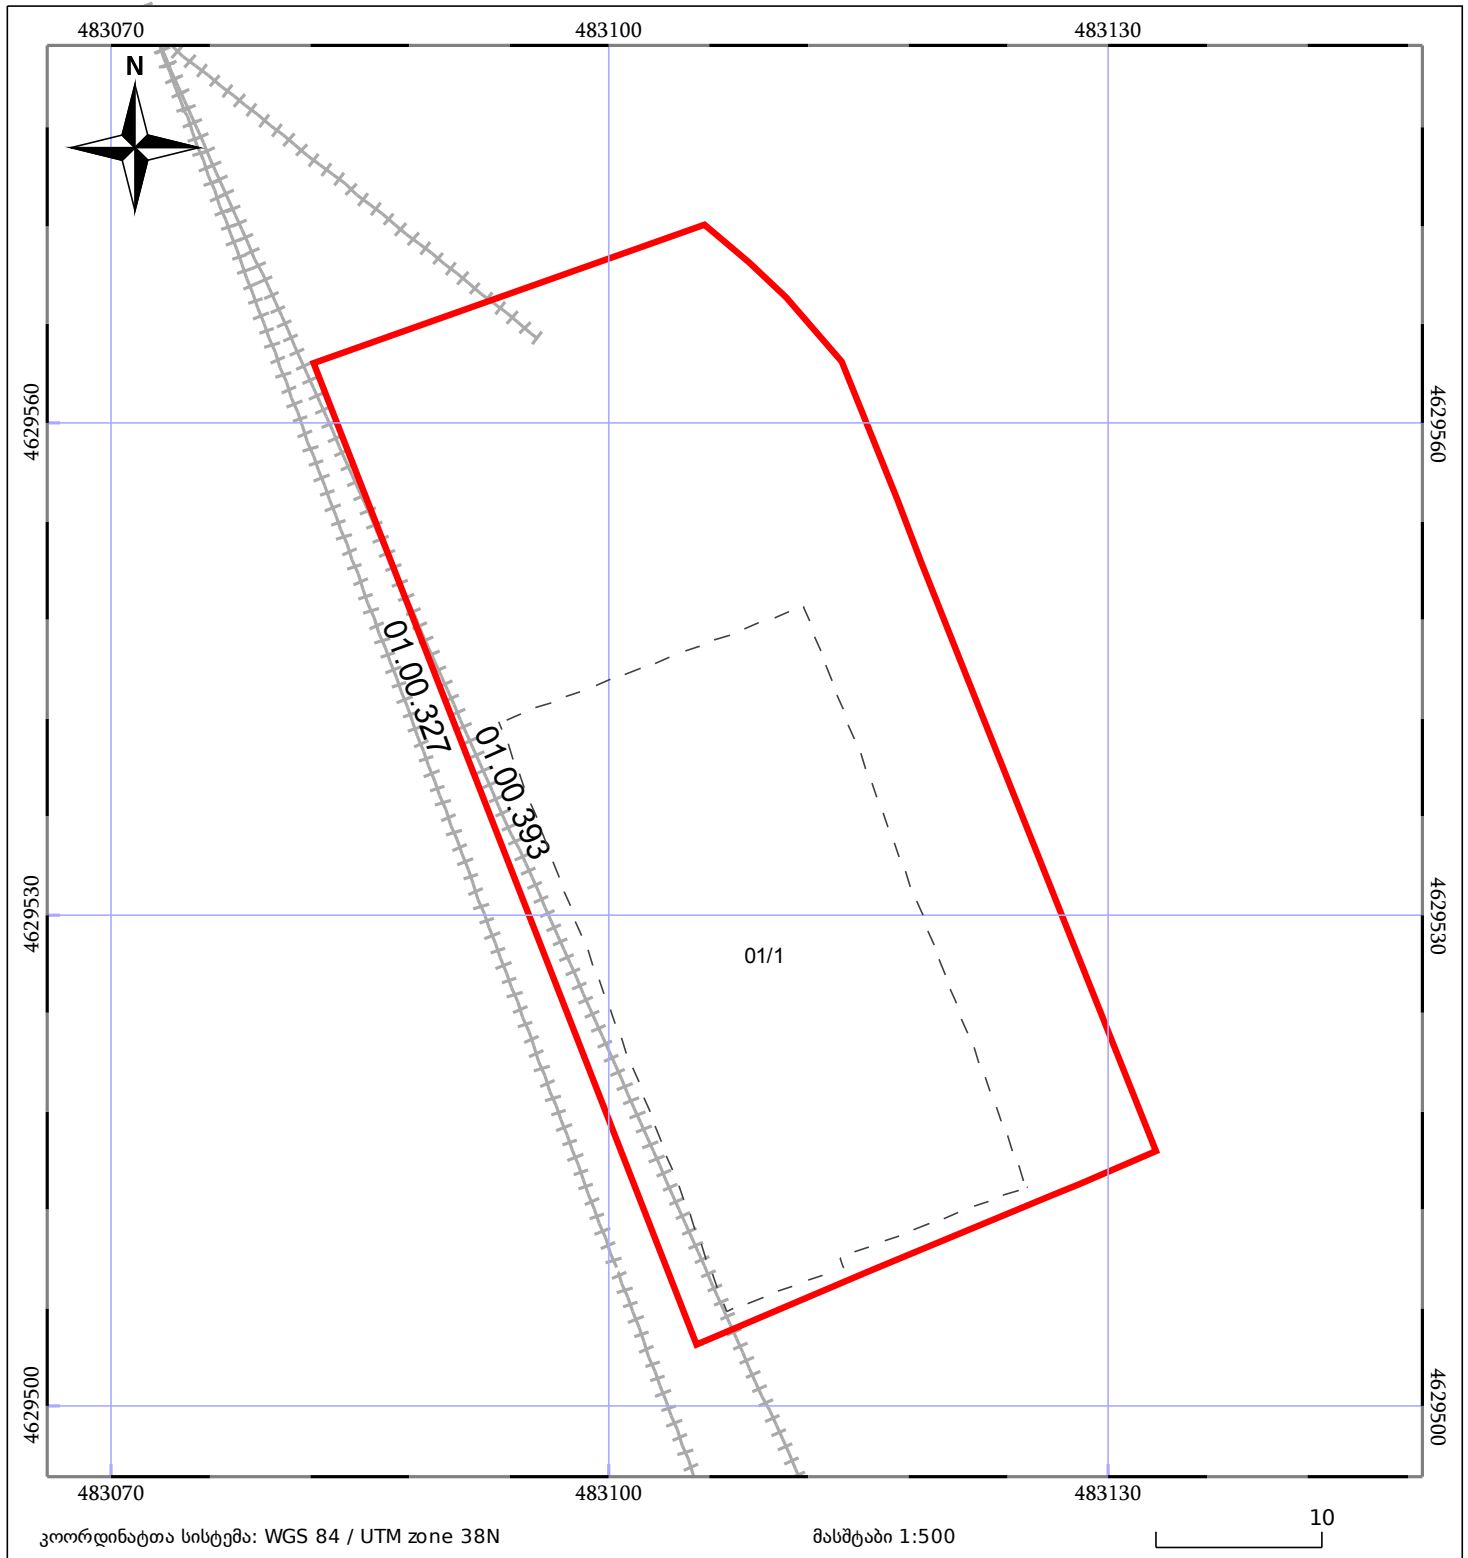

05/25 მშენებარე ნაგებობა	05/25 მენობა/ნაგებობა	ტყის ფონდი
ნაკვეთის საკადასტრო საზღვარი	ხაზობრივი ნაგებობა	ვალდებულება