




საქართველოს იუსტიციის სამინისტრო
საჯარო რეგისტრის ეროვნული სააგენტო

საკადასტრო გეგმა

მიწის ნაკვეთის საკადასტრო კოდი: 72 03 24 148
 განცხადების რეგისტრაციის ნომერი: 882015057146
 მიწის ნაკვეთის ფართობი: 2167 კვ.მ.
 დანომრეულობა: სასოფლო-სამეურნეო
 კატეგორია:
 მომზადების თარიღი: 05.02.15

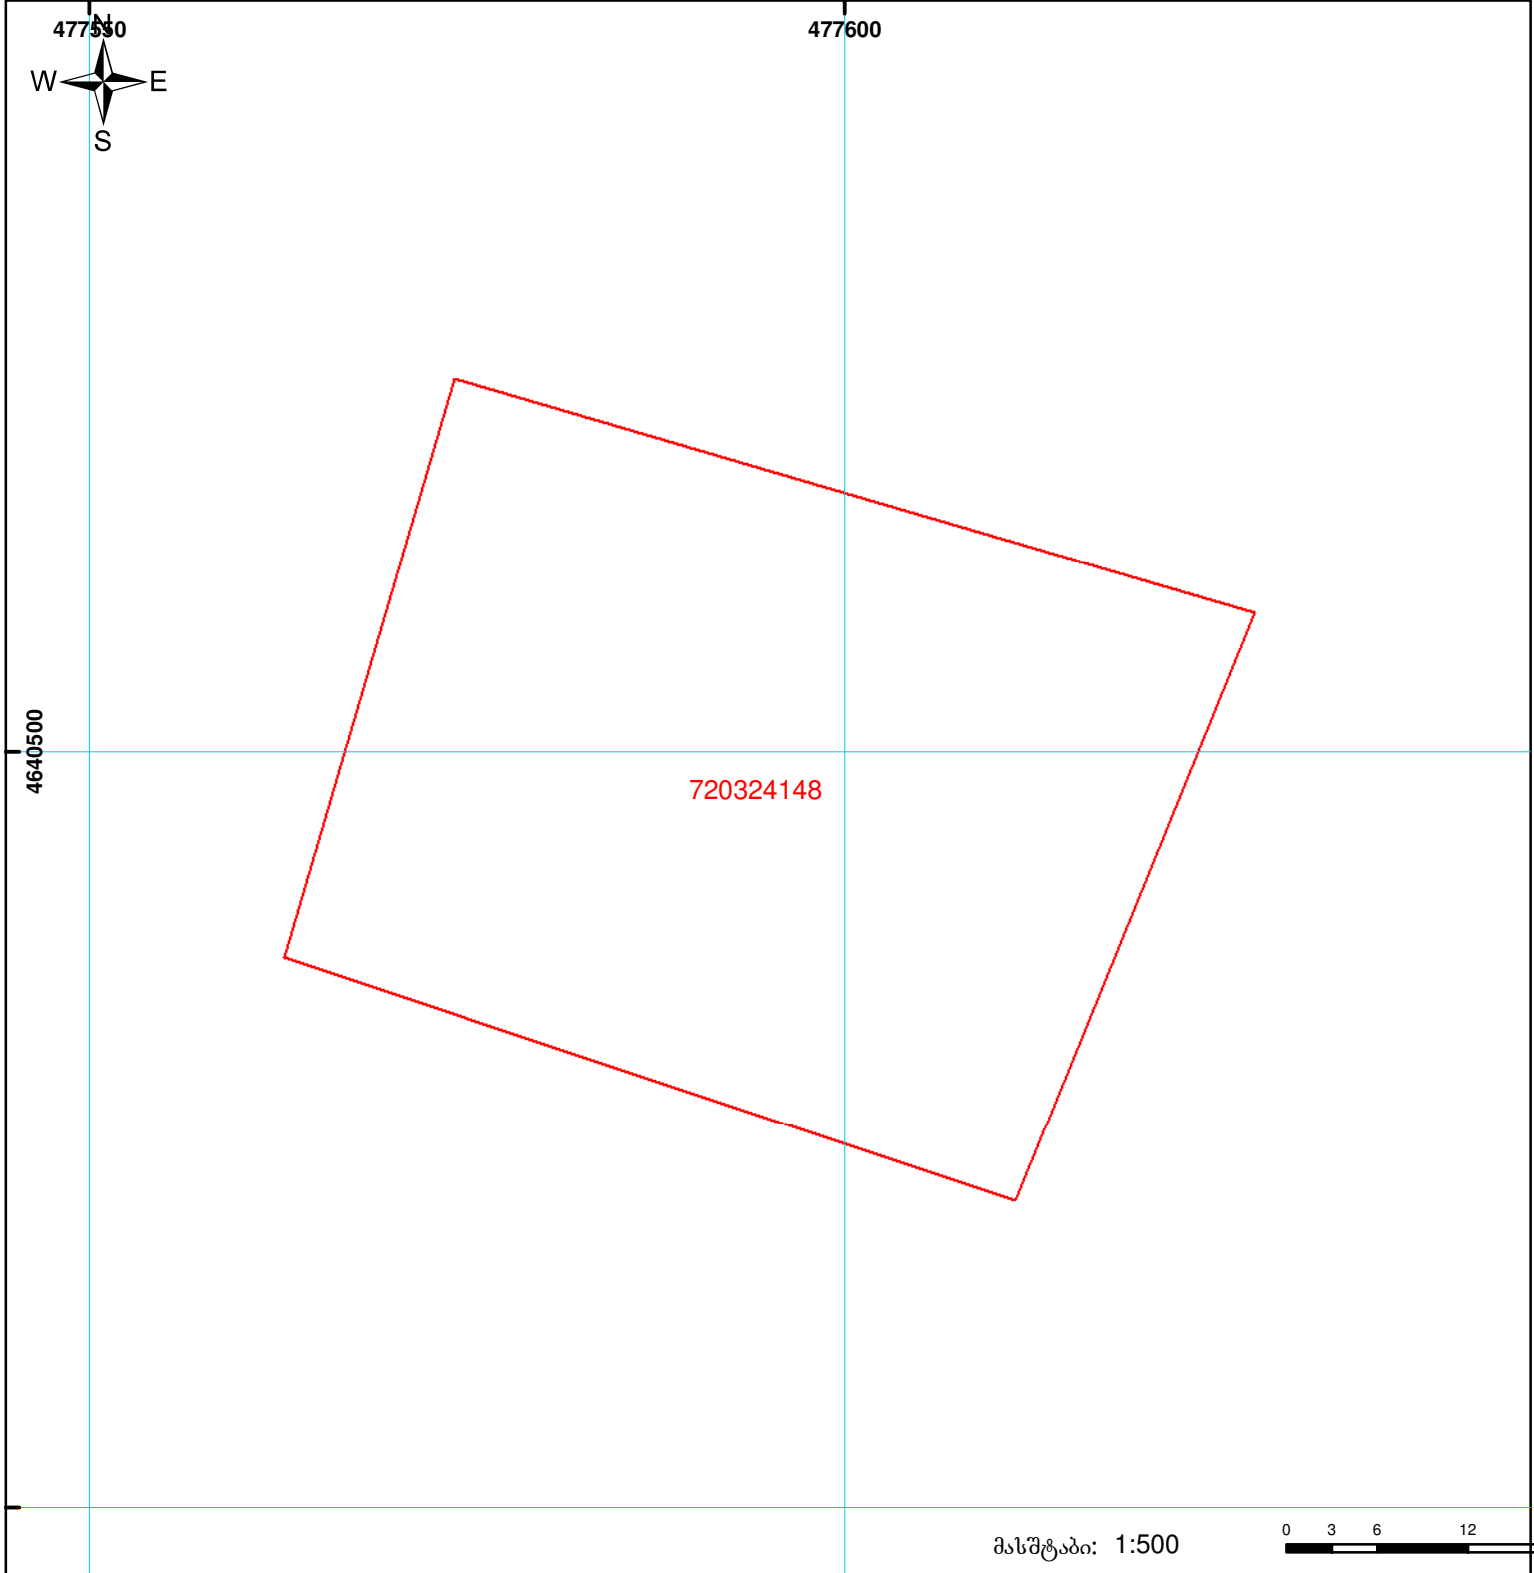

	შენიშნული ნაკვეთის საკადასტრო საზღვარი		ვაღდებულება		საზობრივი ნაკვეთი
	მიწის ნაკვეთის საკადასტრო საზღვარი		მშენებარე ნაკვეთი		

0 3 6 12 18
 მასშტაბი: 1:500
 0.00
 00'0
 UTM (საერთაშორისო) სისტემის კოორდ.