


მიწის ნაკვეთის საკადასტრო კოდი: 05 31 06 650
 განცხადების რეგისტრაციის ნომერი: 892018667150
 მიწის ნაკვეთის ფართობი: 2502 კვ.მ.

მოგზაურობის თარიღი: 31.07.18



მასშტაბი:

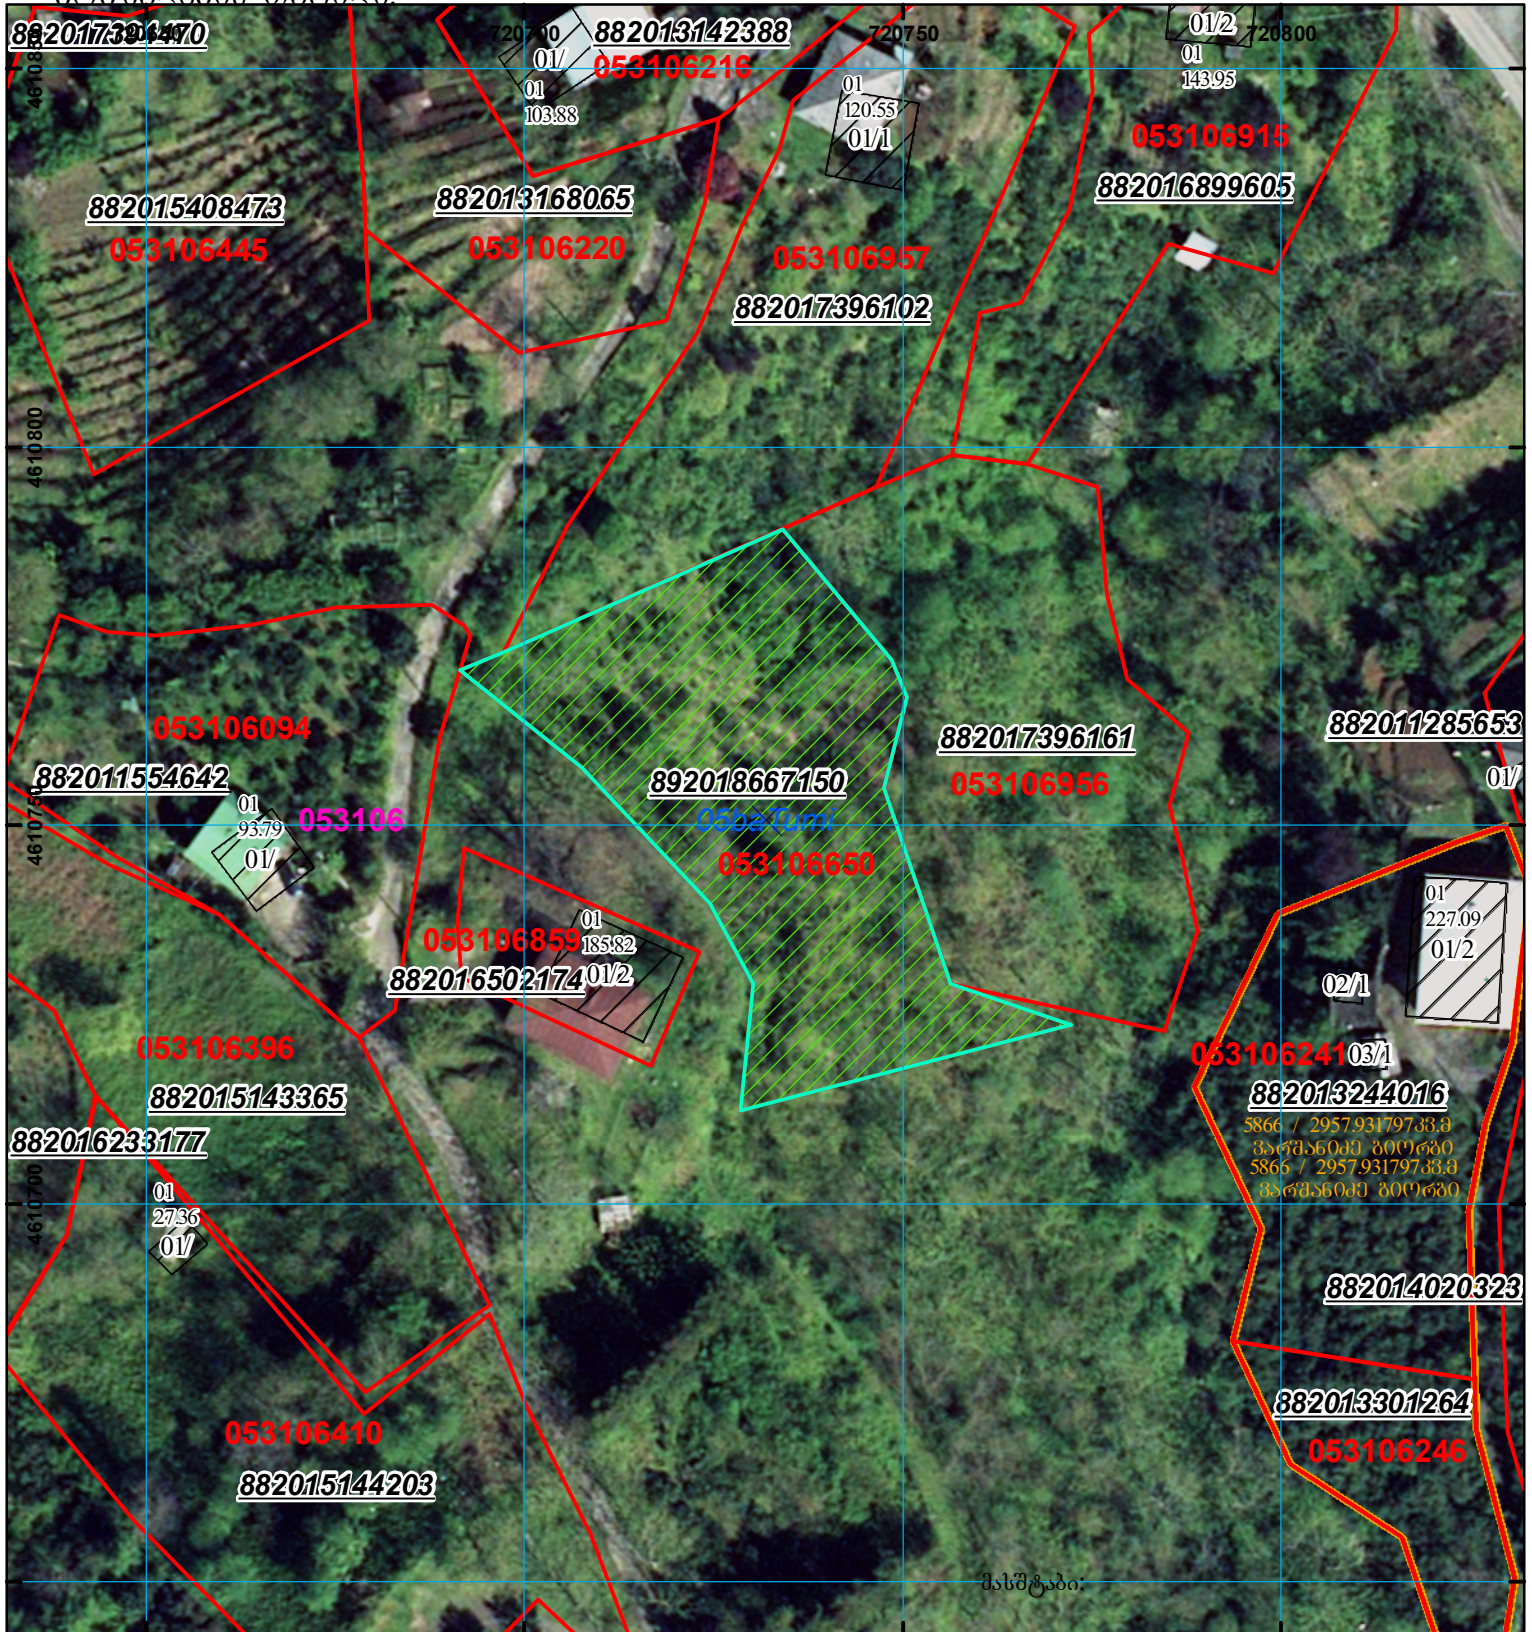

შენიშვნა-ნაგებობა,
პირობითი ნომერი/სართულიანობა



ვალდებულება



საზოგადოებრივი ნაგებობა



მიწის ნაკვეთის საკადასტრო საზღვარი



შეზღუდვით ნაგებობა

0.00
00.00
UTM (სართავი/სართის)
სისტემის კოორდ.