



საქართველოს იუსტიციის სამინისტრო
საჯარო რეესტრის ეროვნული სააგენტო

საკადასტრო გეგმა

საჯარო რეესტრის
ეროვნული სააგენტო


მიწის ნაკვეთის საკადასტრო კოდი: 01.19.33.001.058

ბანცხალების რეგისტრაციის ნომერი: 882008338661

მიწის ნაკვეთის ფართობი: 60 კვ.მ.

დანიშნულება: არასასოფლო-სამეურნეო

მომზადების თარიღი 19.11.08

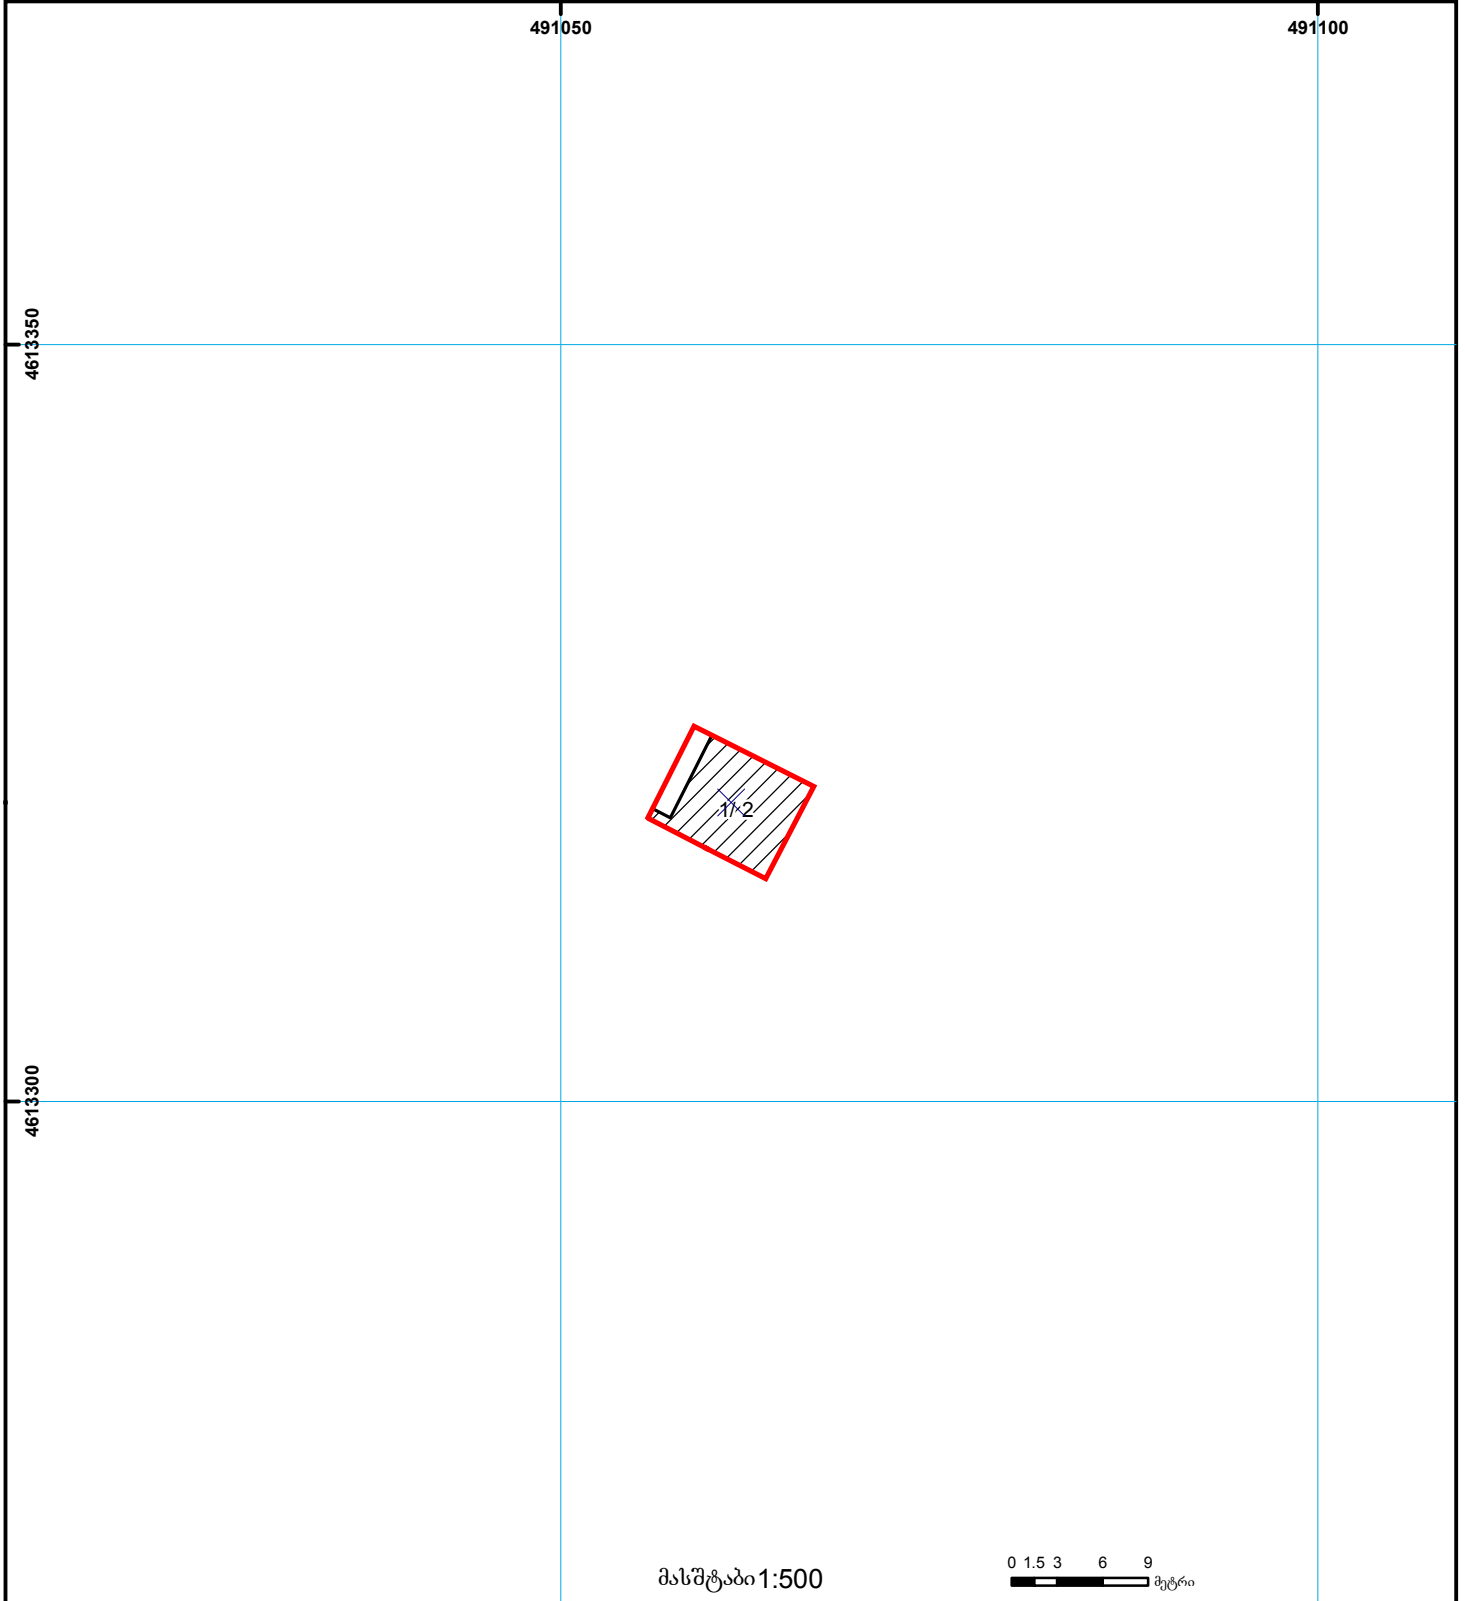

	შენიშნული ნაკვეთი, პირობითი ნომერი/სართულიანობა		ვალდებულება		ხაზობრივი ნაკვეთი	 000 000 UTM (საერთაშორისო) სისტემის კოორდ.
	მიწის ნაკვეთის საკადასტრო საზღვარი		მშენებარე ნაკვეთი			