


ნაკვეთი ხელგება თბილისის ადმინისტრაციულ საზღვარში  
 ნაკვეთი ხელგება სამშენებლო დოკუმენტაციის გარეშე შეზღუდვის არეალში

მიწის ნაკვეთის საკადასტრო კოდი: 01.72.13.576.274  
 ბანცხალების რეგისტრაციის ნომერი: 882019006926  
 მიწის ნაკვეთის ფართობი: 600 კვ.მ.

მოზაიკის თარიღი 02.07.24

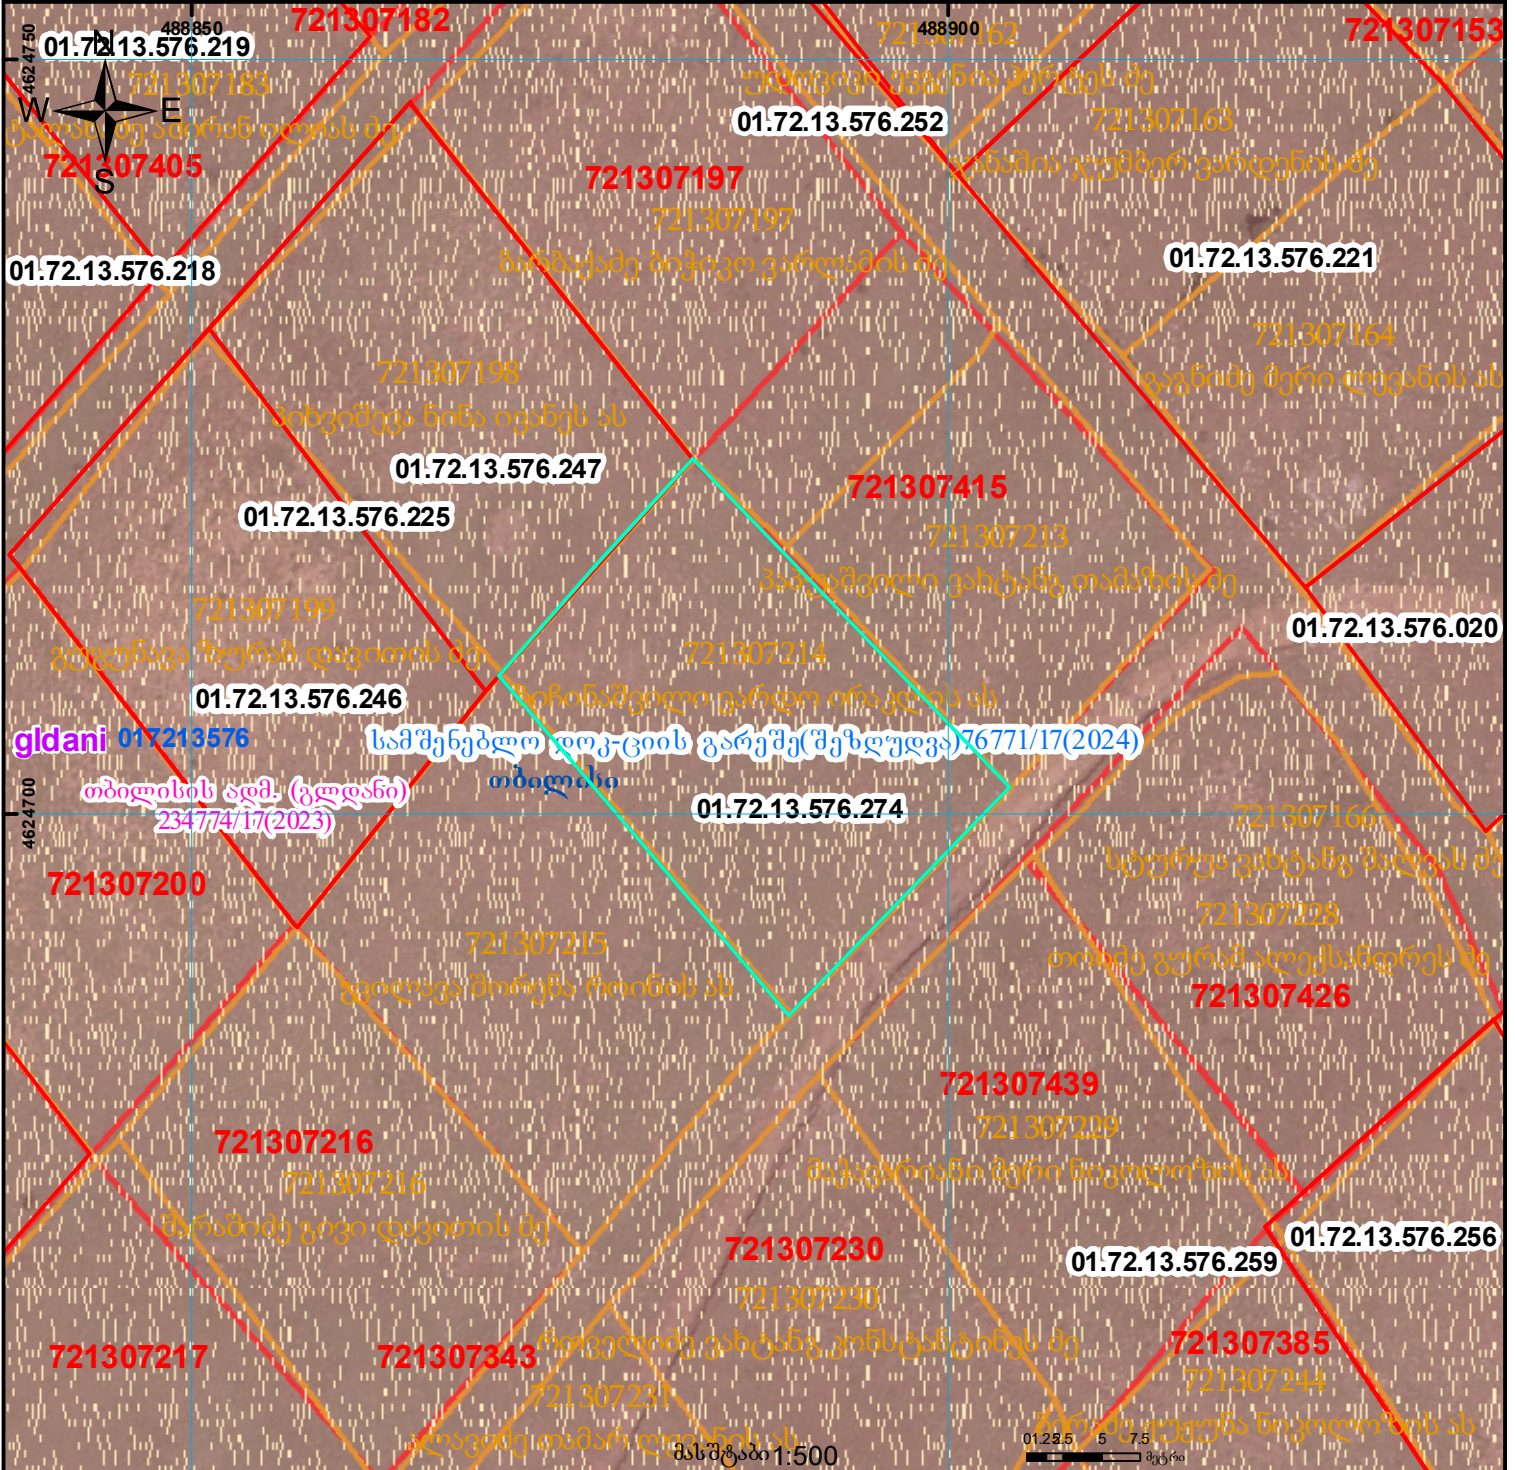

	შენიშნული ნაკვეთი, პირითი ნომერი/სართულიანობა		ვალდებულება		საზობრივი ნაკვეთი		UTM (საერთაშორისო) სისტემის კოორდ.
	მიწის ნაკვეთის საკადასტრო საზღვარი		მშენებარე ნაკვეთი		მიწისქვეშა ნაკვეთი		