

ამონაწერში და ელექტრონულ გზაში ფართობი განსხვავდება

მიწის ნაკვეთის საკადასტრო კოდი: 01.72.14.006.120


განცხადების რეგისტრაციის ნომერი: 882020467125

მიწის ნაკვეთის ფართობი: 1508 კვ.მ.

დანიშნულება:

მომზადების თარიღი

25.07.20

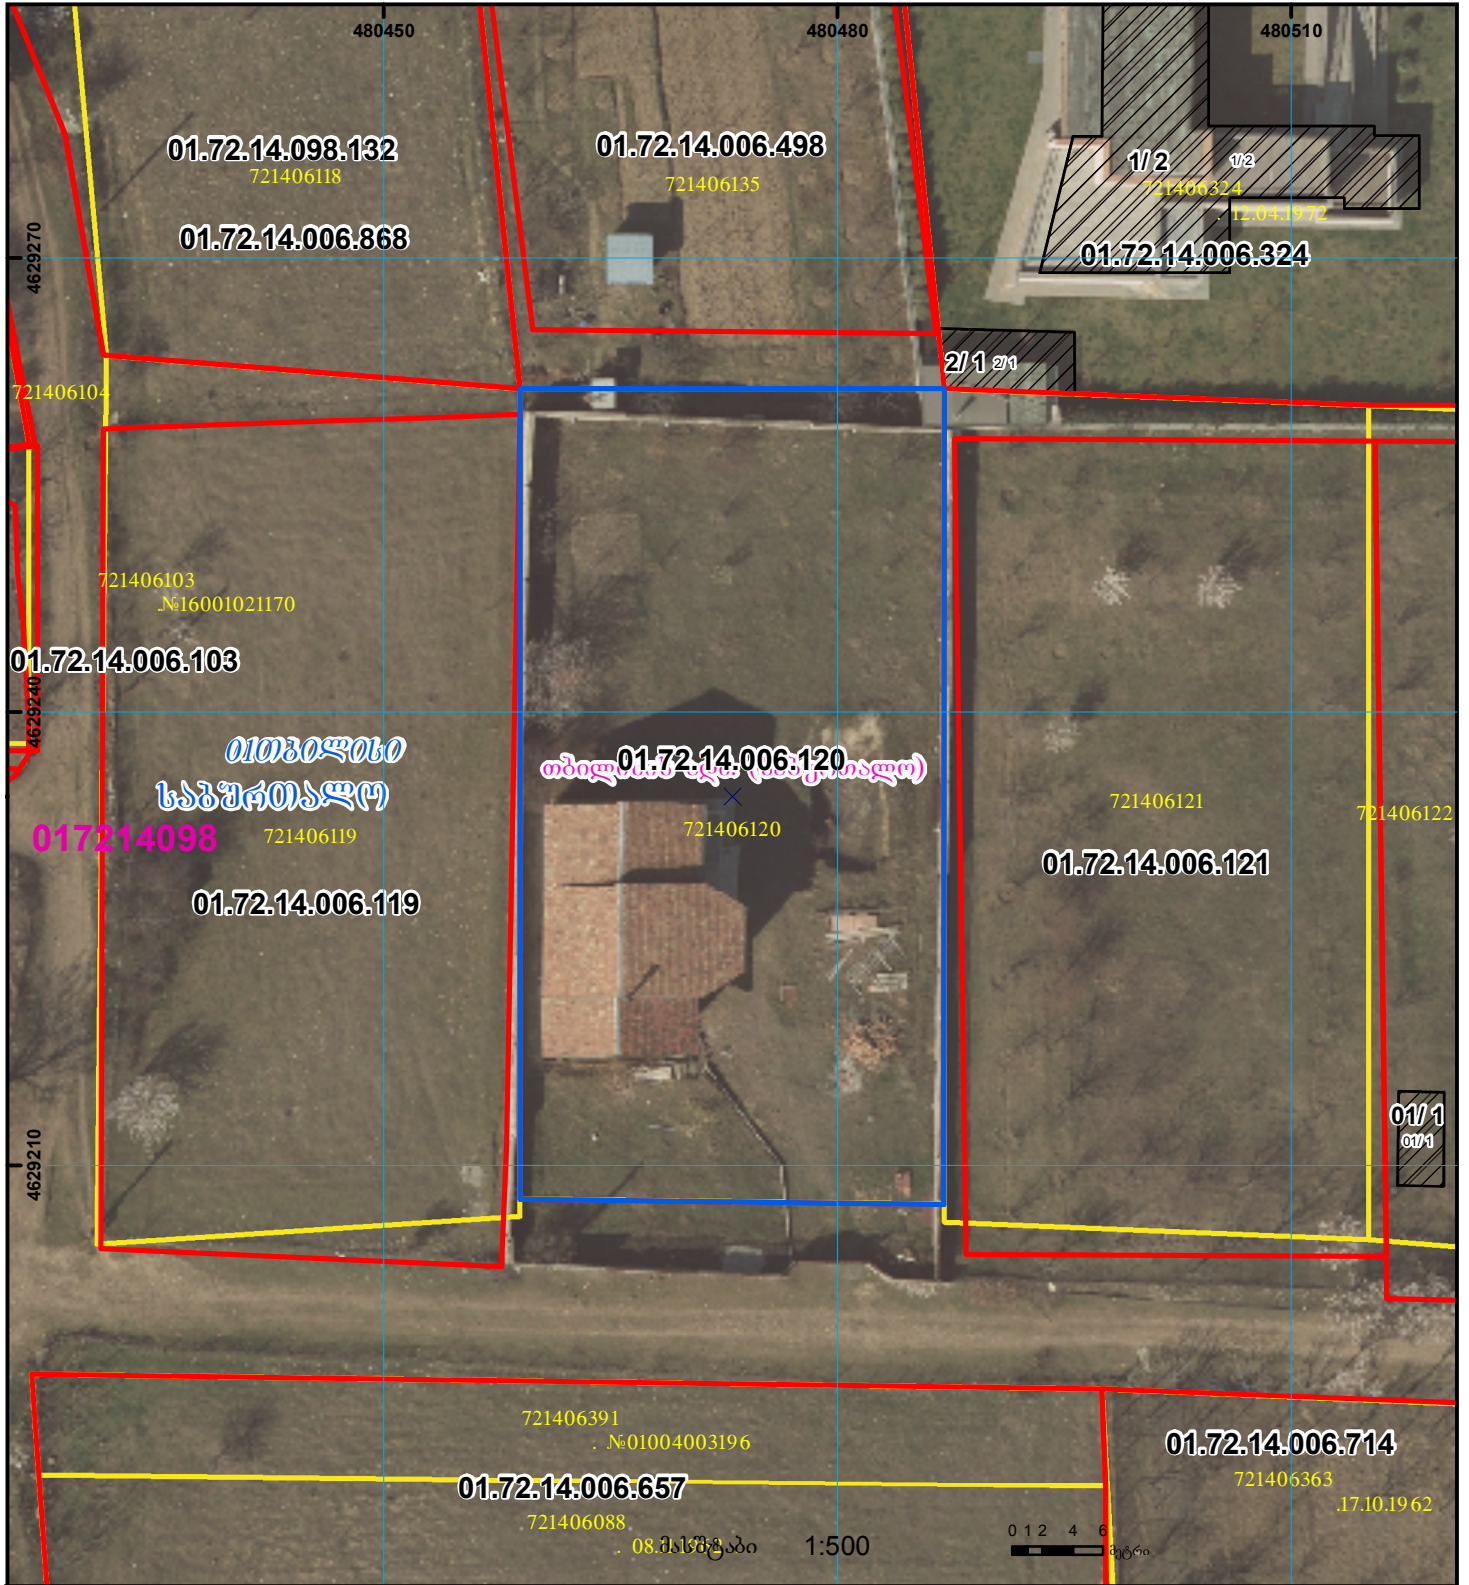

	შენიშნული ნაკვეთი, პირობითი ნომერი/სართულიანობა		ვალიდებული ნაკვეთი		საზოობრივი ნაკვეთი		სისტემის კოორდ.
	მიწის ნაკვეთის საკადასტრო საზღვარი		მშენებარე ნაკვეთი		მიწისქვეშა ნაკვეთი		