



# საკადასტრო გეგმა

საჯარო რეესტრის ეროვნული  
სააგენტო


საკადასტრო კოდი: **66.43.11.231**

ნაკვეთის დანიშნულება: **სასოფლო-სამეურნეო(მრავალწლიანი ნარგავები)**

განცხადების ნომერი: **882019143627**

ფართობი: **3817 კვ.მ (WGS 84 / UTM zone 38N)**

მომზადების თარიღი: **01/03/2019**

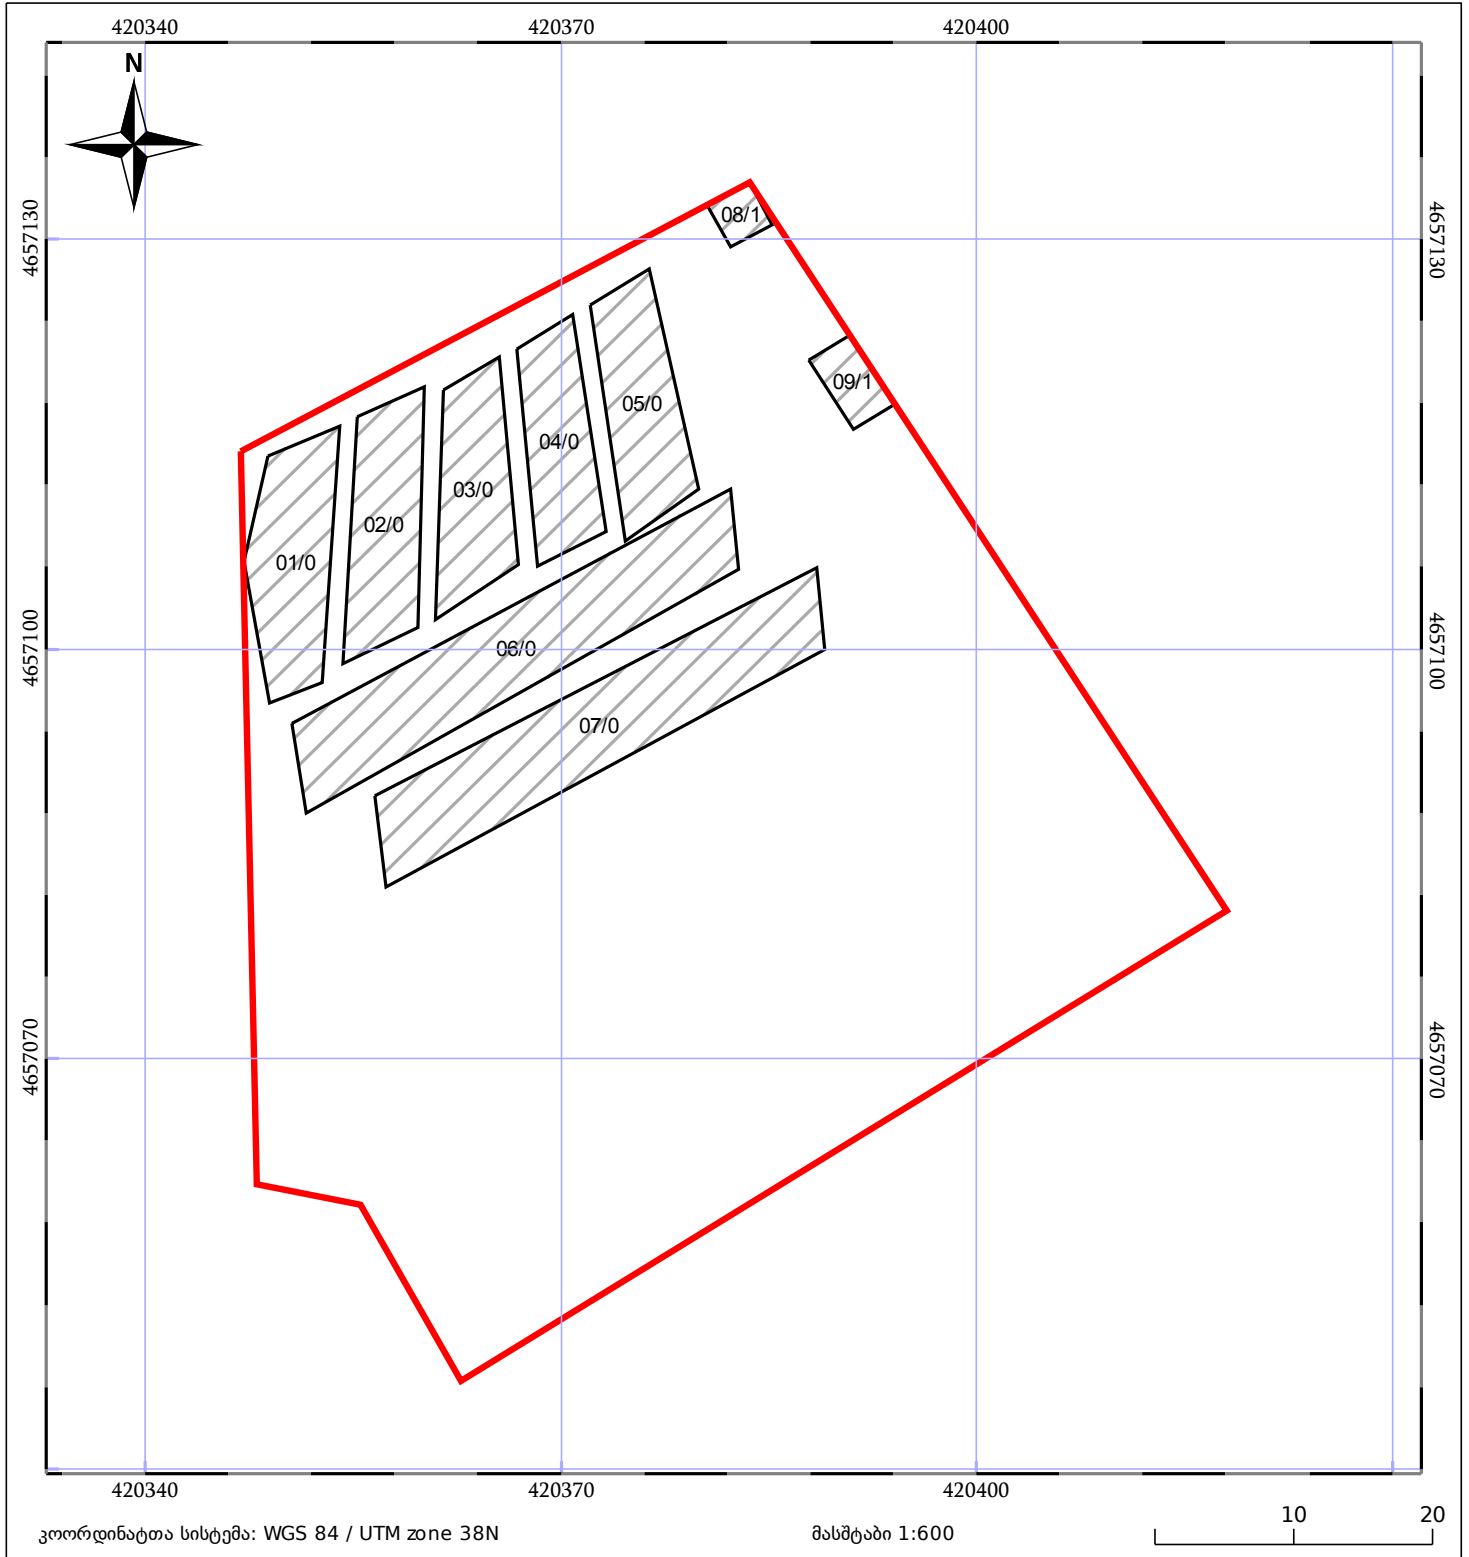

05/25	მშენებარე ნაგებობა	05/25	შენობა/ნაგებობა		ტყის ფონდი
	ნაკვეთის საკადასტრო საზღვარი		სამობრივი ნაგებობა		ვალდებულება