




სახელმწიფო საზღვრის შიდა 500მეტრიანი ზოლი  
გზის საპროექტო გუშპრი (დანართი 4) 123578/17 224561/17 (2022)

ზელდებაა წარმოებაში მყოფ მონაცემებთან 882021638095

აბაგმვითი/აზომვითი ნახაზის მეორე გვერდზე არ არის აღწერილი შენობის სართულიანობა

მიწის ნაკვეთის საკადასტრო კოდი: 223002042  
ბანცხაღების რეგისტრაციის ნომერი: 882025288988  
მიწის ნაკვეთის ფართობი: 969 კვ.მ.  
ღანიშნულება: 20.03.25  
მომხაღვბის თარიღი:

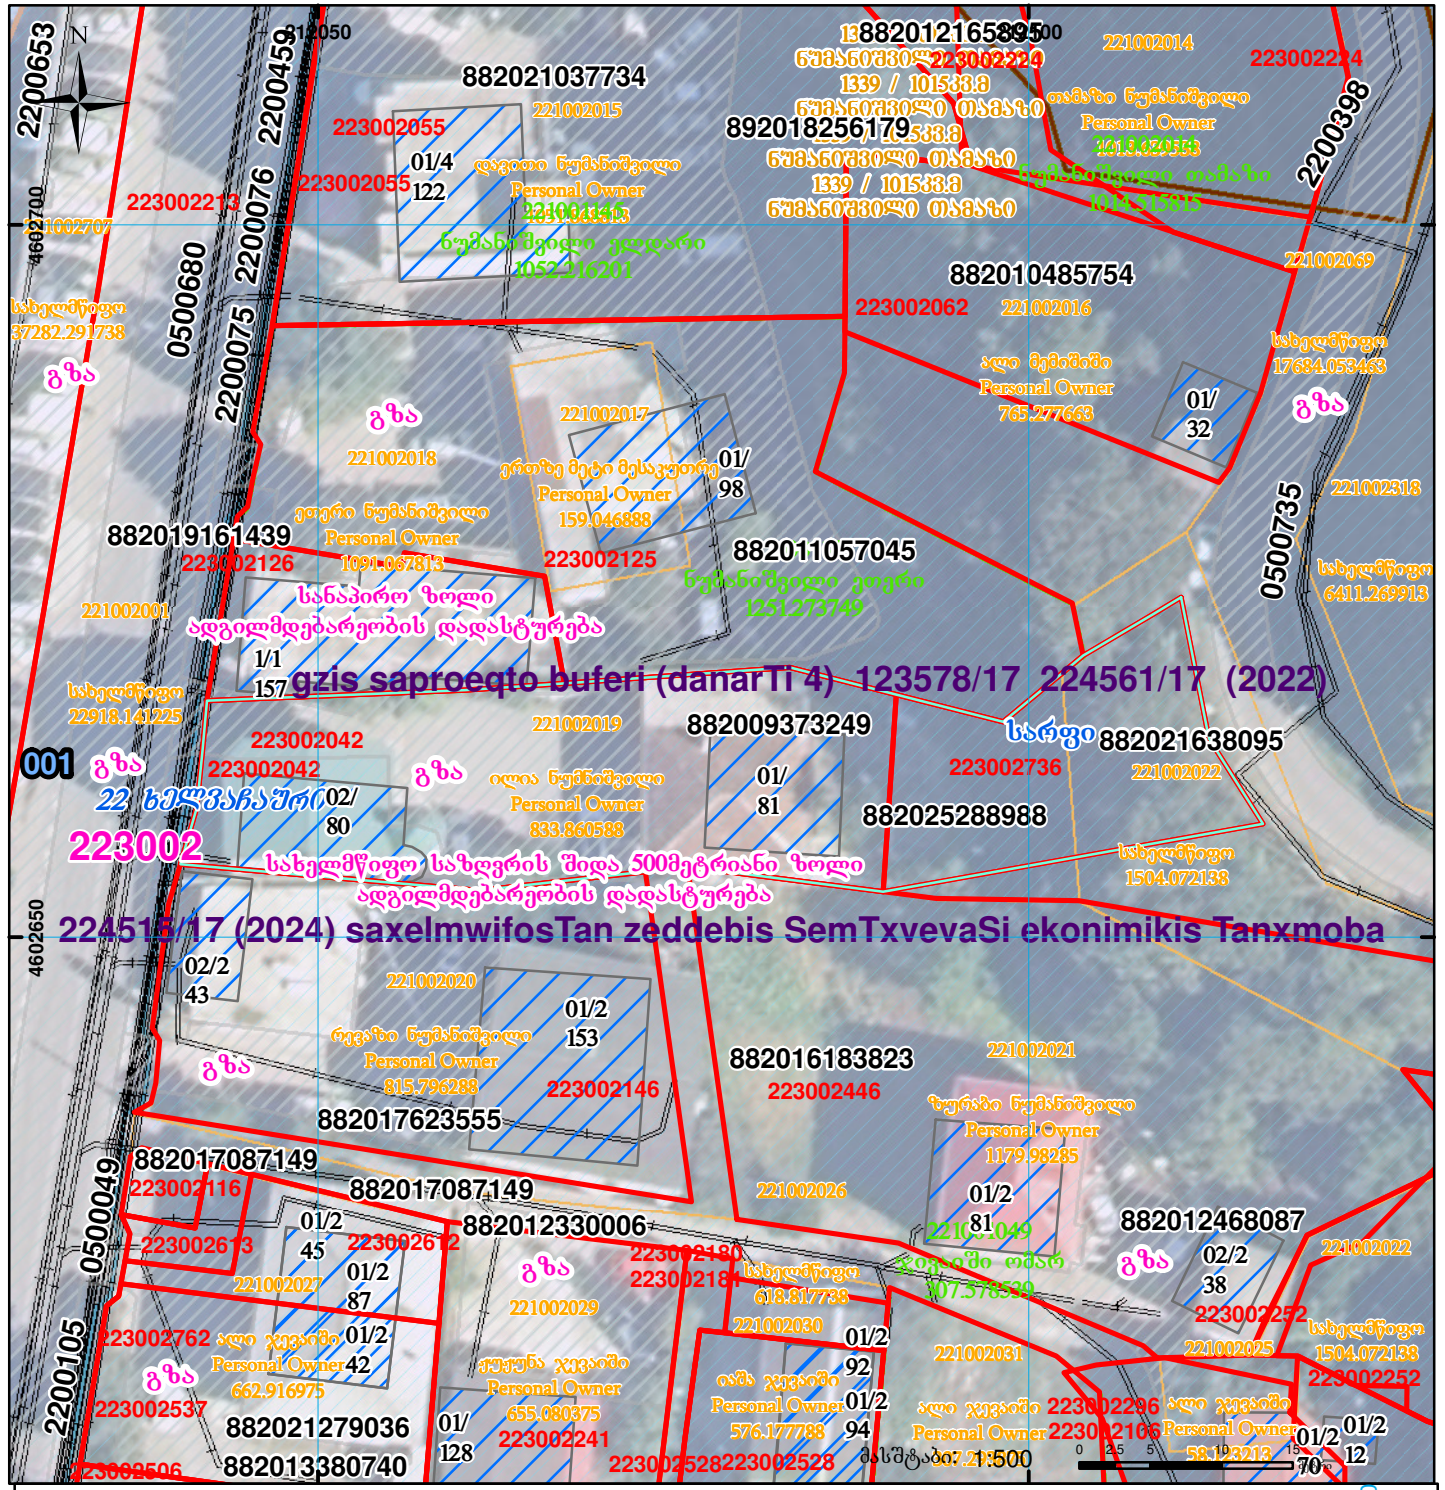

	შენობა-ნაგებობა, პირობითი ნომერ/სართულიანობა		ვალდებულება		სარეგისტრაციო წარმოდგენილი ნაკვეთი
	მიწის ნაკვეთის საკადასტრო საზღვარი		მშენებარე ნაგებობა		საზობრივი ნაგებობა

UTM (საერთაშორისო) სისტემის კოორდ.