




საქართველოს იუსტიციის სამინისტრო
საჯარო რეესტრის ეროვნული სააგენტო

საკადასტრო გეგმა

მიწის ნაკვეთის საკადასტრო კოდი: 56 02 43 009
 განცხადების რეგისტრაციის ნომერი: 882011196092
 მიწის ნაკვეთის ფართობი: 121900 კვ.მ.
 დანიშნულება: სასოფლო-სამეურნეო
 კატეგორია: საძოვარი
 მომზადების თარიღი: 29.04.11

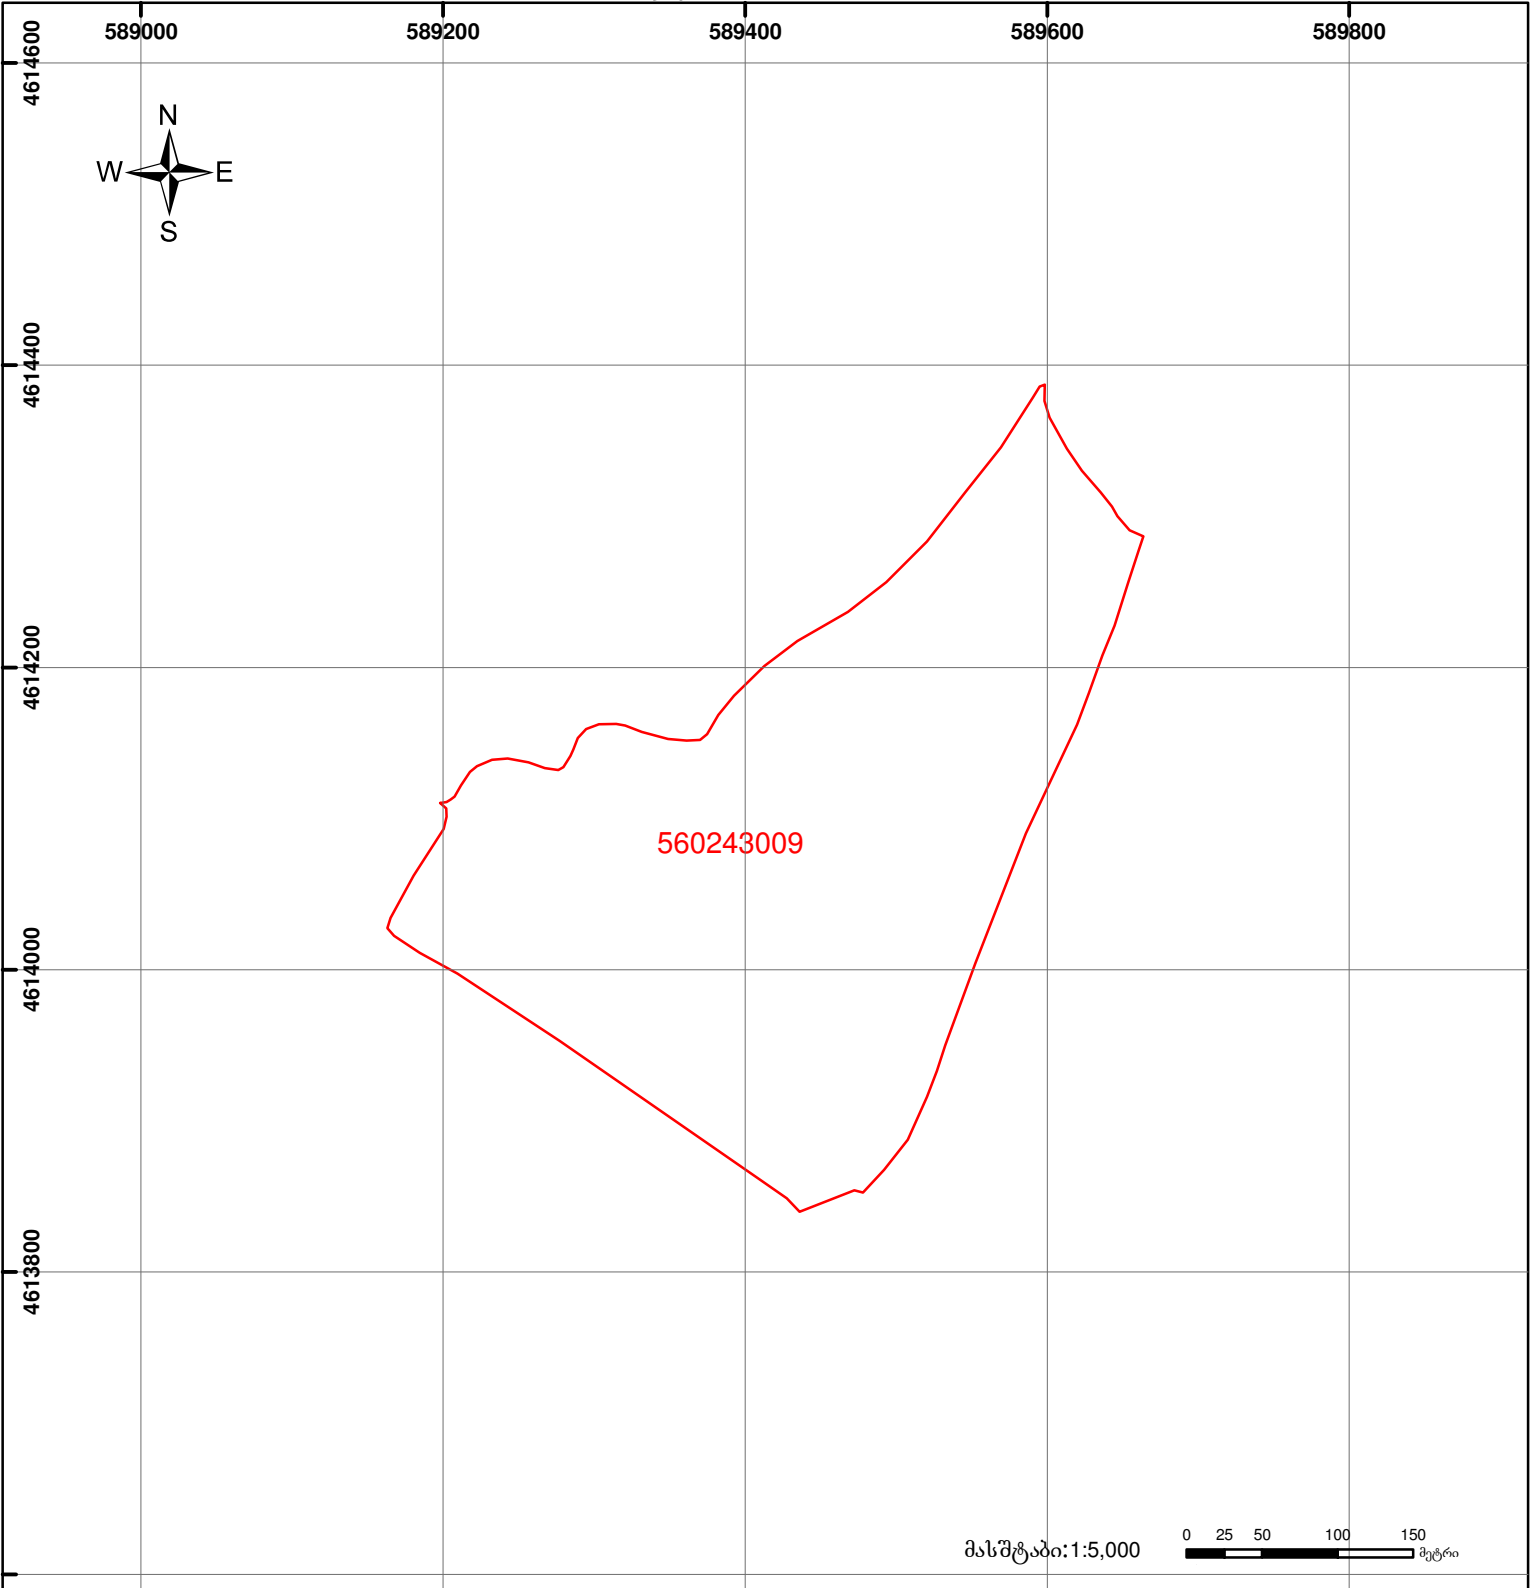

	შენიშნული ნაკვეთის საკადასტრო საზღვარი		ვალდებულება		საზოგადოებრივი ნაკვეთი	0.00 00'0 UTM (საერთაშორისო) სისტემის კოორდ.
	მიწის ნაკვეთის საკადასტრო საზღვარი		მშენებარე ნაკვეთი			