




# საკადასტრო გეგმა

საჯარო რეესტრის ეროვნული  
სააგენტო

საკადასტრო კოდი: **05.32.12.220**  
განცხადების ნომერი: **882026049813**  
მომზადების თარიღი: **26/01/2026**

ნაკვეთის დანიშნულება: **არასასოფლო სამეურნეო**  
ფართობი: **6683 კვ.მ (WGS 84 / UTM zone 38N)**  
**6678 კვ.მ (WGS 84 / UTM zone 37N)**

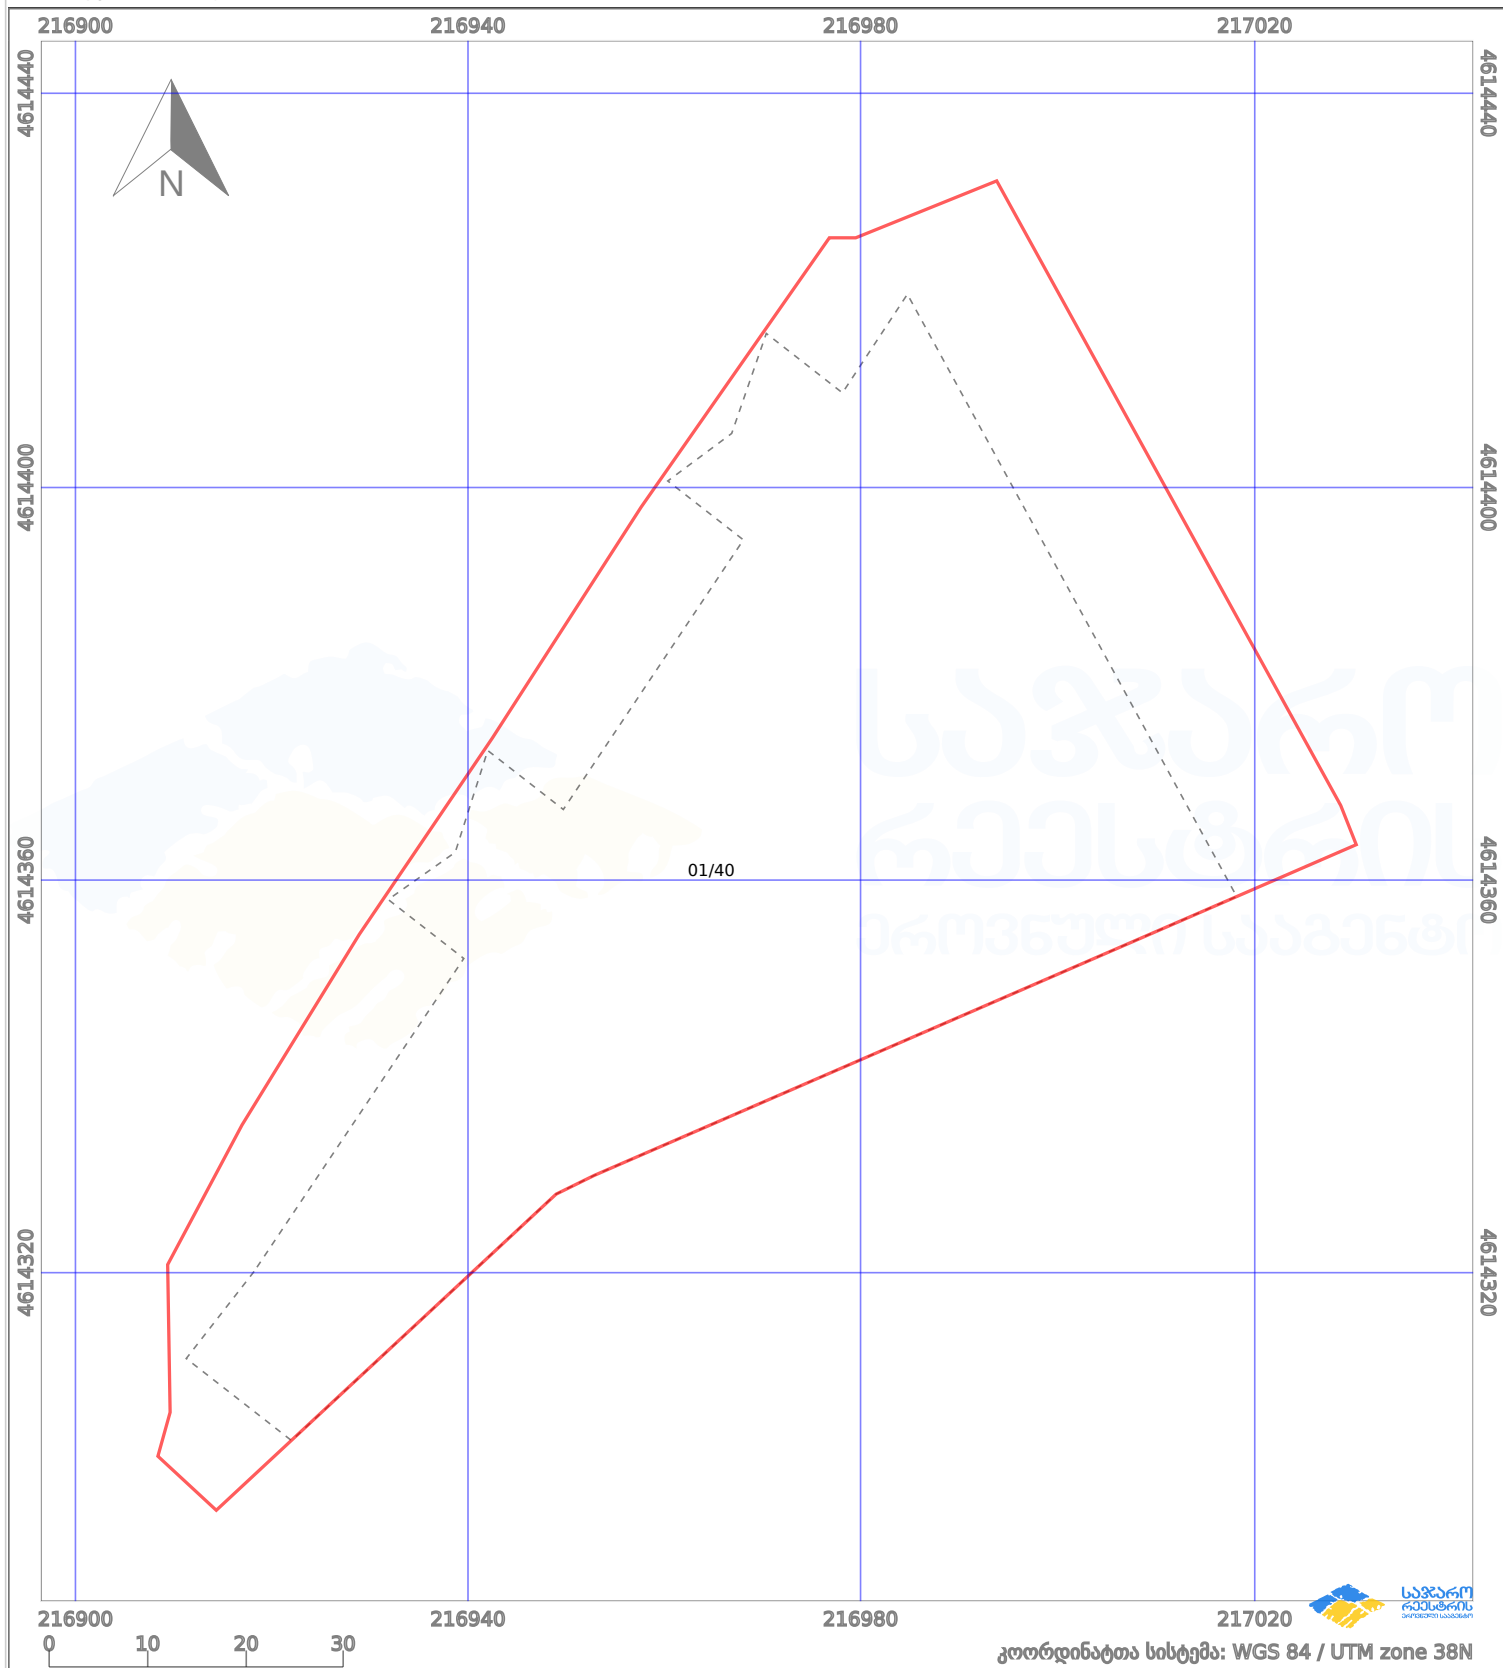

პირობითი აღნიშვნები:

|  |                   |  |                   |  |             |  |                   |  |                    |
|--|-------------------|--|-------------------|--|-------------|--|-------------------|--|--------------------|
|  | ნაკვეთის საზღვარი |  | შენიშნული ნაკვეთი |  | 02/4        |  | აშენებული ნაკვეთი |  | მიწისქვეშა ნაკვეთი |
|  | საზღვარი ნაკვეთი  |  | ტყის ფონდი        |  | ვალდებულება |  | ქარსაფარი ბოლი    |  |                    |