


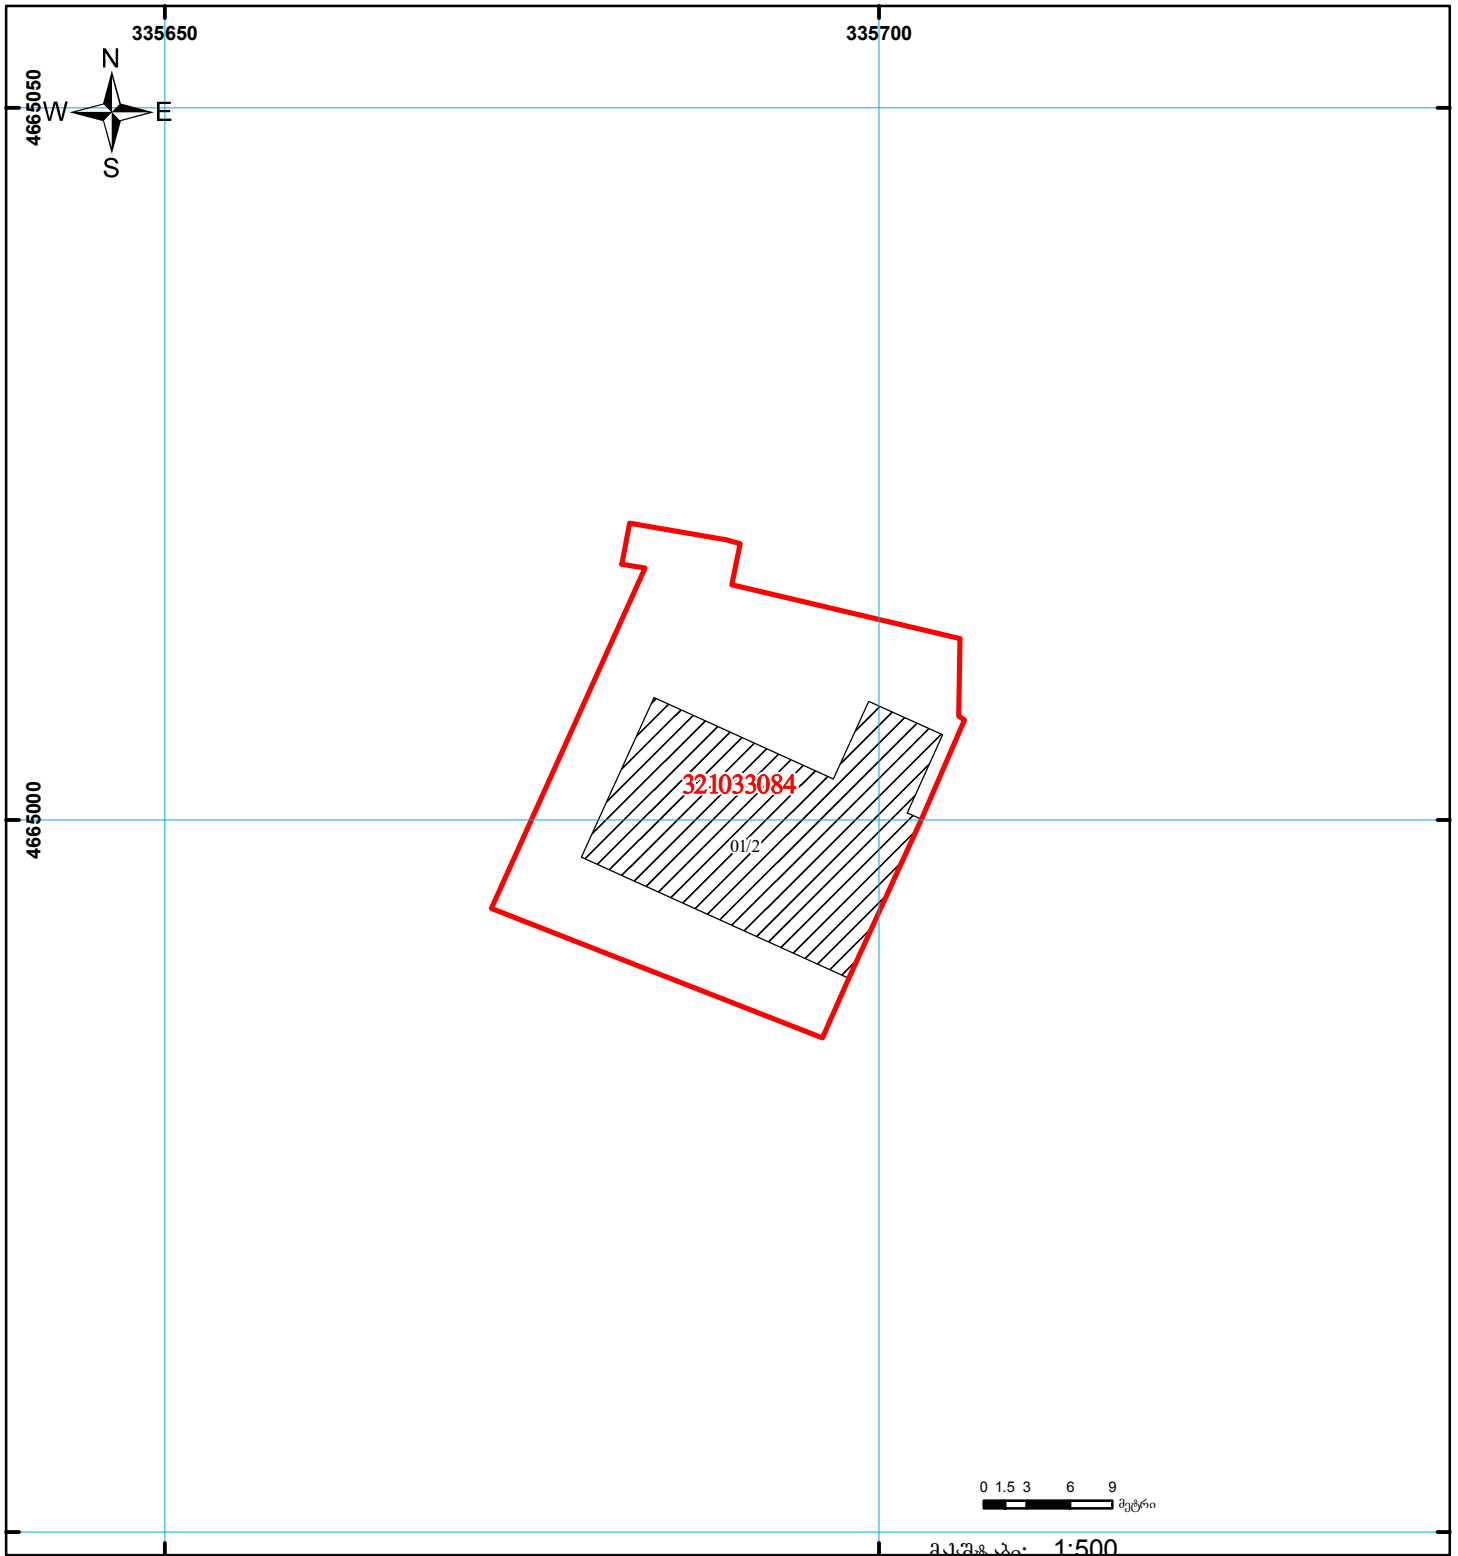

საქართველოს იუსტიციის სამინისტრო
 საჯარო რეგისტრის ეროვნული სააგენტო
საკადასტრო ბეჭედი

მიწის ნაკვეთის საკადასტრო კოდი: 32 10 33 084
 ბანცხალების რეგისტრაციის ნომერი: 882015324056
 მიწის ნაკვეთის ფართობი: 716 კვ.მ.
 ღანიშნულუბა: არასასოფლო-სამეურნეო
 მომზადების თარიღი: 17.06.15



	შენიშნულ-ნაგებობა, პირობითი ნომერი/სართულიანობა		ვალდებულება		საზობრივი ნაგებობა	 000 000 UTM (საერთაშორისო) სისტემის კოორდ.
	მიწის ნაკვეთის საკადასტრო საზღვარი		მშენებარე ნაგებობა			