


საკადასტრო აბგზვითი/აზომვითი ნახაზი არ შეესაბამება №388-ე
დადგენილებით განსაზღვრულ მოთხოვნებს
(ფოტომასშაბზე დაფიქსირებული თარიღი არ შეესაბამება აზომვის თარიღს)

მიწის ნაკვეთის საკადასტრო კოდი: 721632016
ბანცხალების რეგისტრაციის ნომერი: 882021227175
მიწის ნაკვეთის ფართობი: 662 კვ.მ.
დანიშნულება:
მოზაიკების თარიღი: 29.03.21

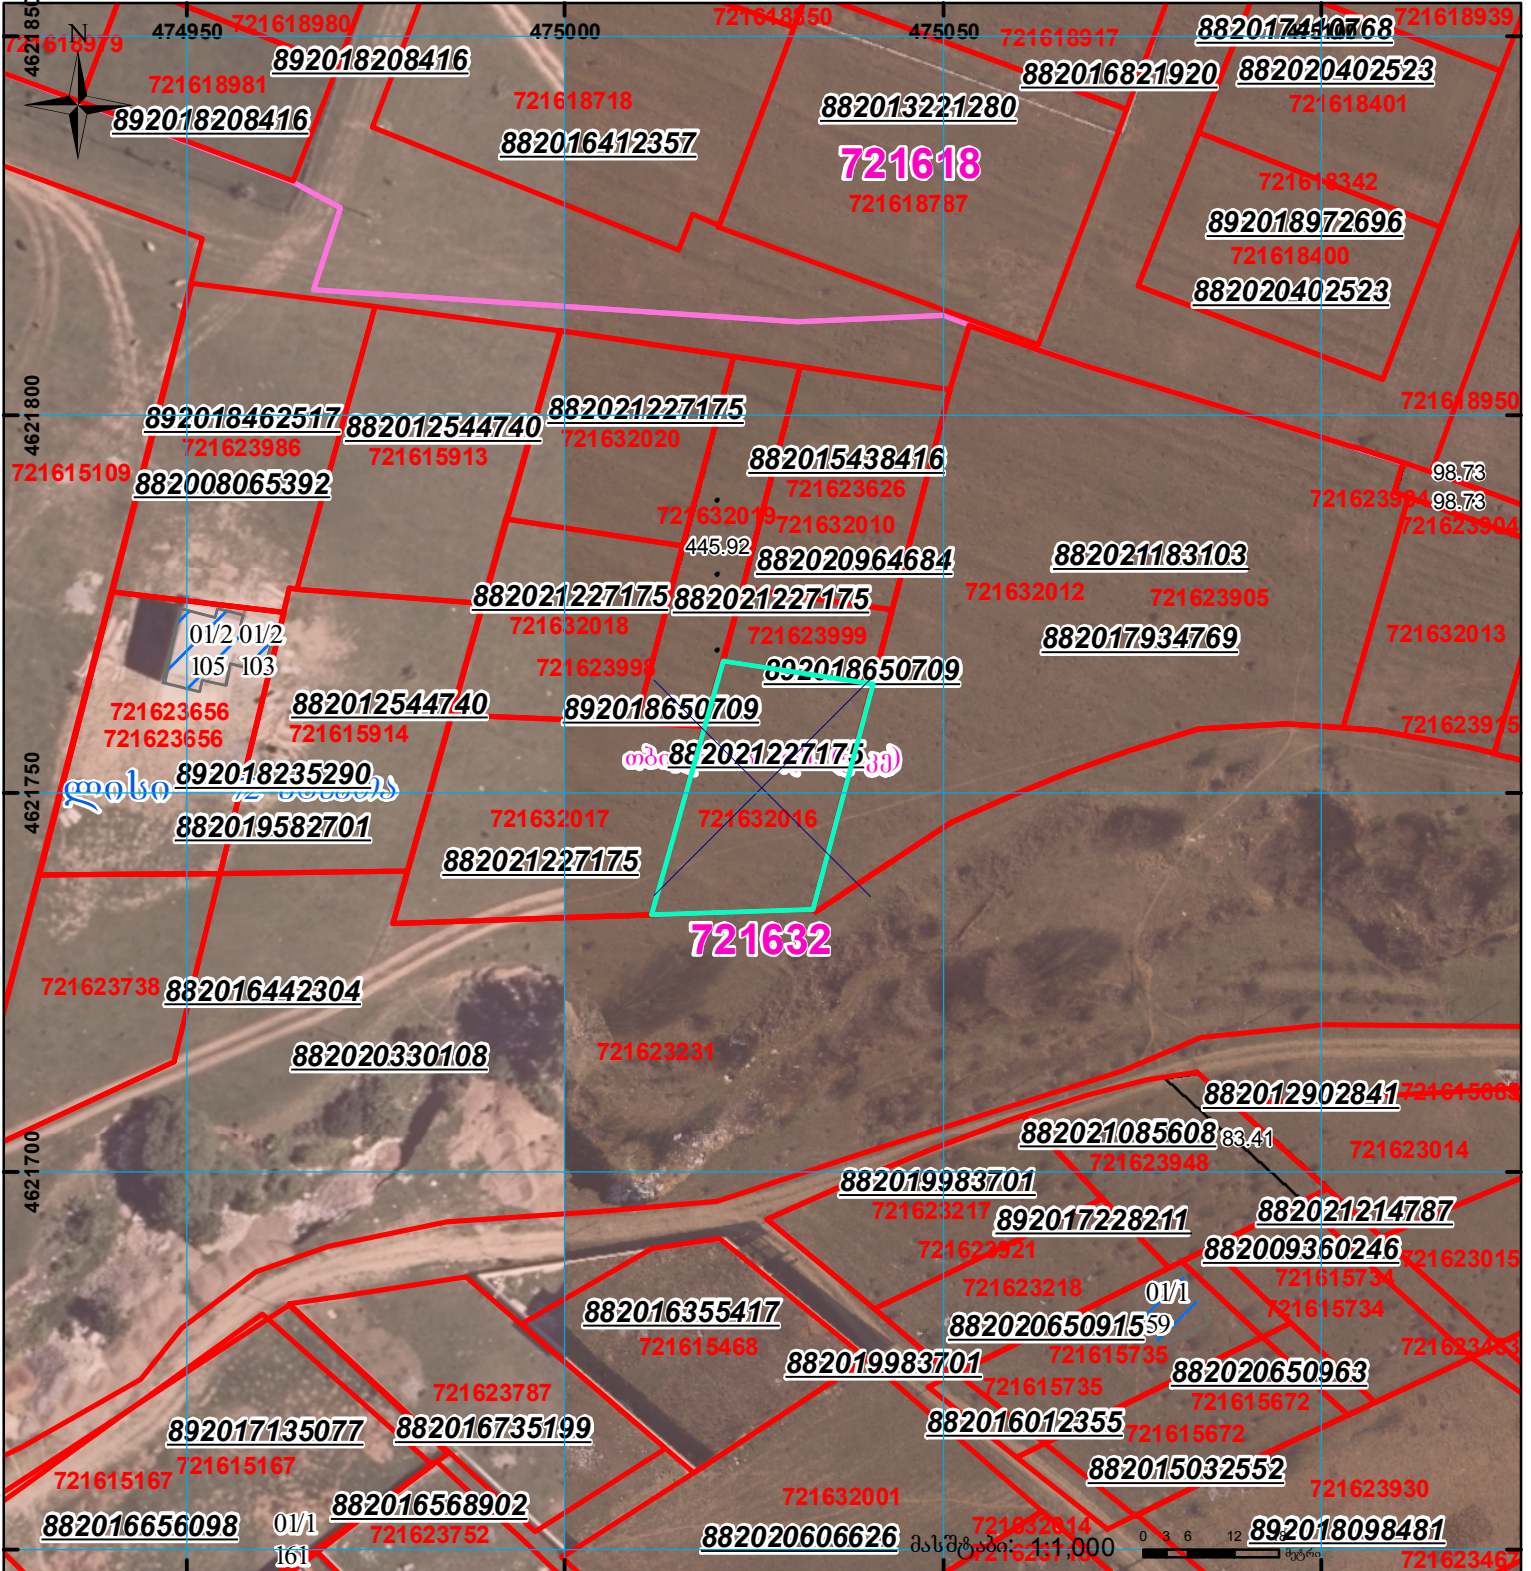

შენობა-ნაგებობა, პირობითი ნომერი/სართულიანობა	კალდეულება	სარეგისტრაციოდ წარმოდგენილი ნაკვეთი
მიწის ნაკვეთის საკადასტრო საზღვარი	მშენებარე ნაგებობა	საზოგადოებრივი ნაგებობა

UTM (საერთაშორისო) სისტემის კოორდ.