



საკადასტრო გეგმა

საჯარო რეესტრის ეროვნული
სააგენტო

საკადასტრო კოდი: **85.21.21.599**

განცხადების ნომერი: **882022381437**


მომზადების თარიღი: **02/06/2022**

ნაკვეთის დანიშნულება:

ფართობი:

სასოფლო-სამეურნეო

4347 კვ.მ (WGS 84 / UTM zone 38N)

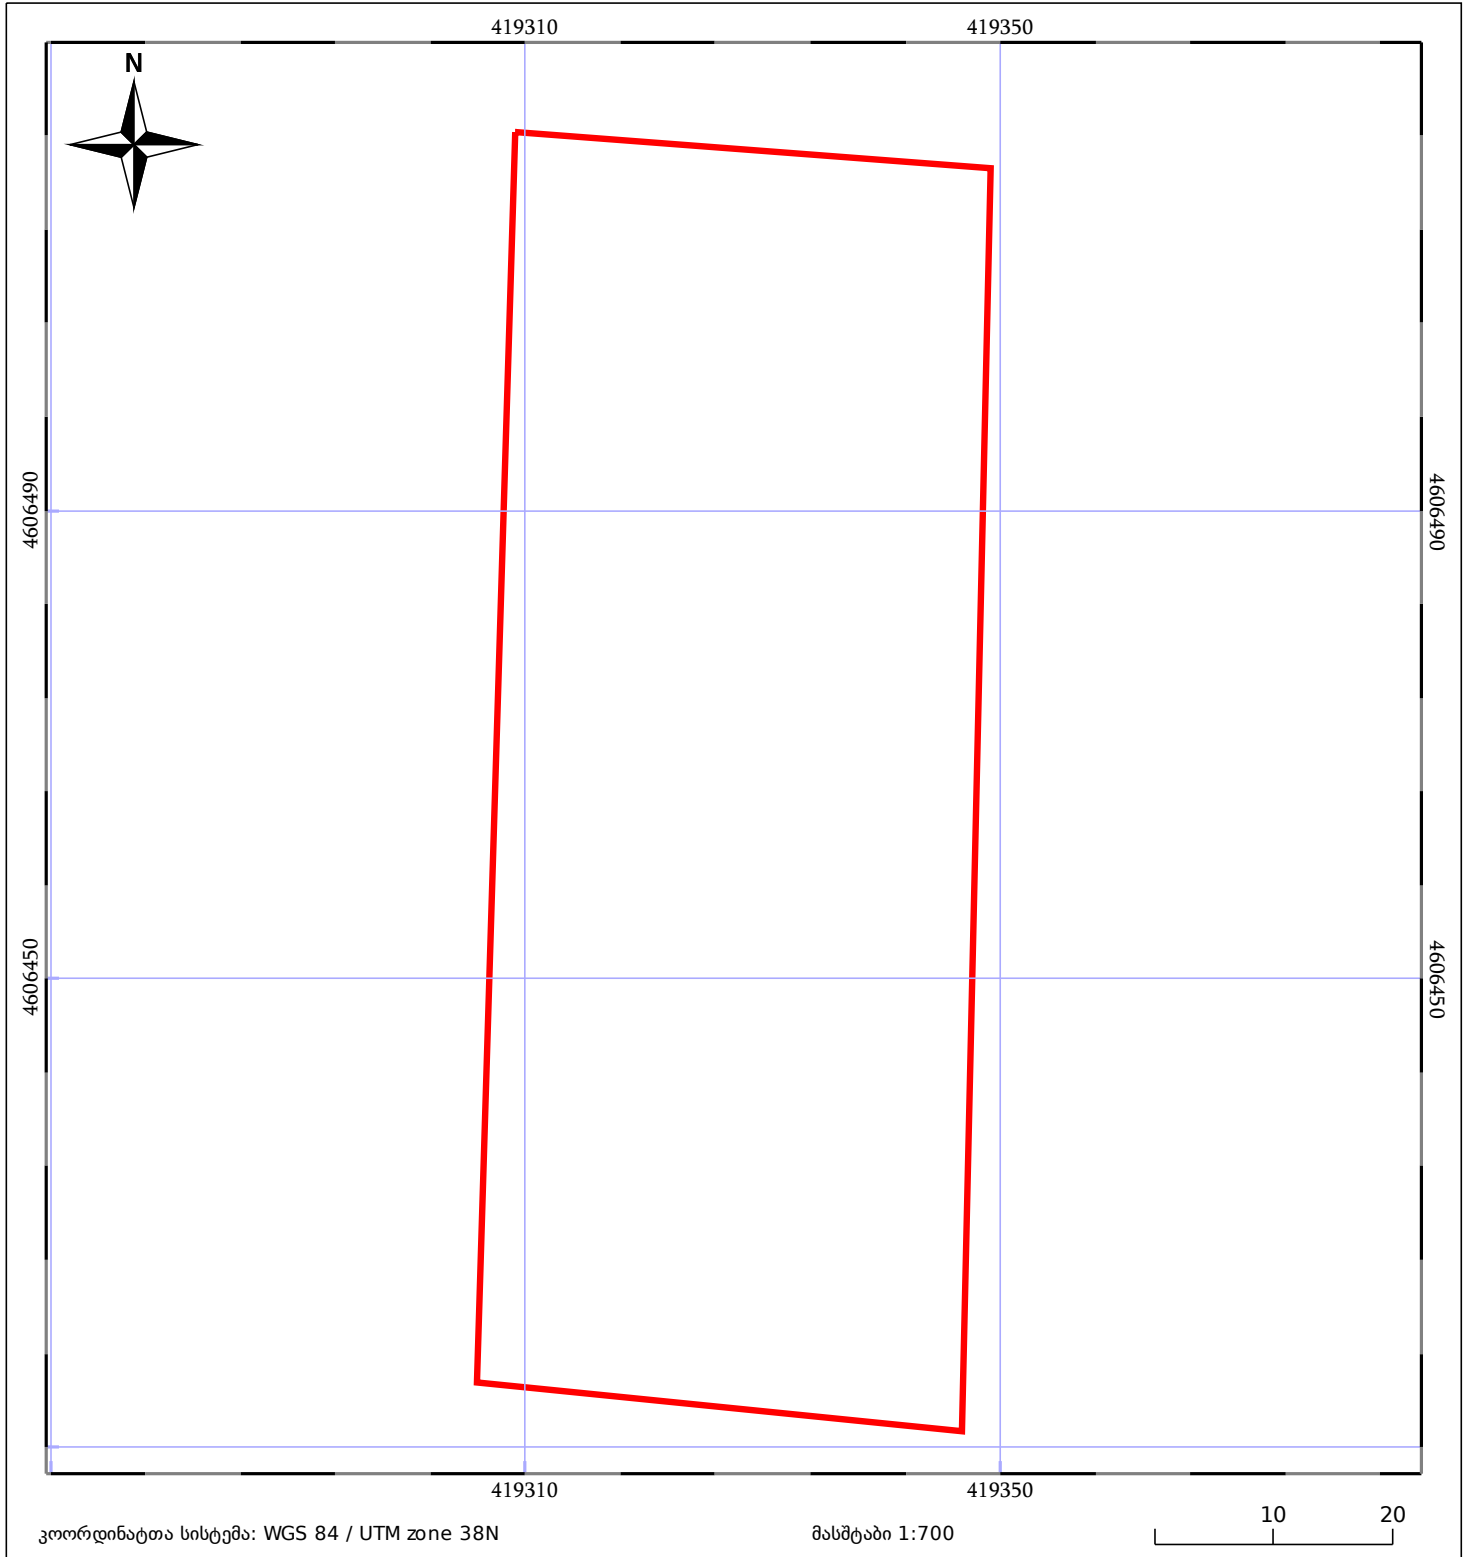

05/25 მშენებარე ნაგებობა	ნაკვეთის საკადასტრო საზღვარი	05/25 შენობა/ნაგებობა
საზღვარი ნაგებობა	ტყის ფონდი	ვალდებულება