


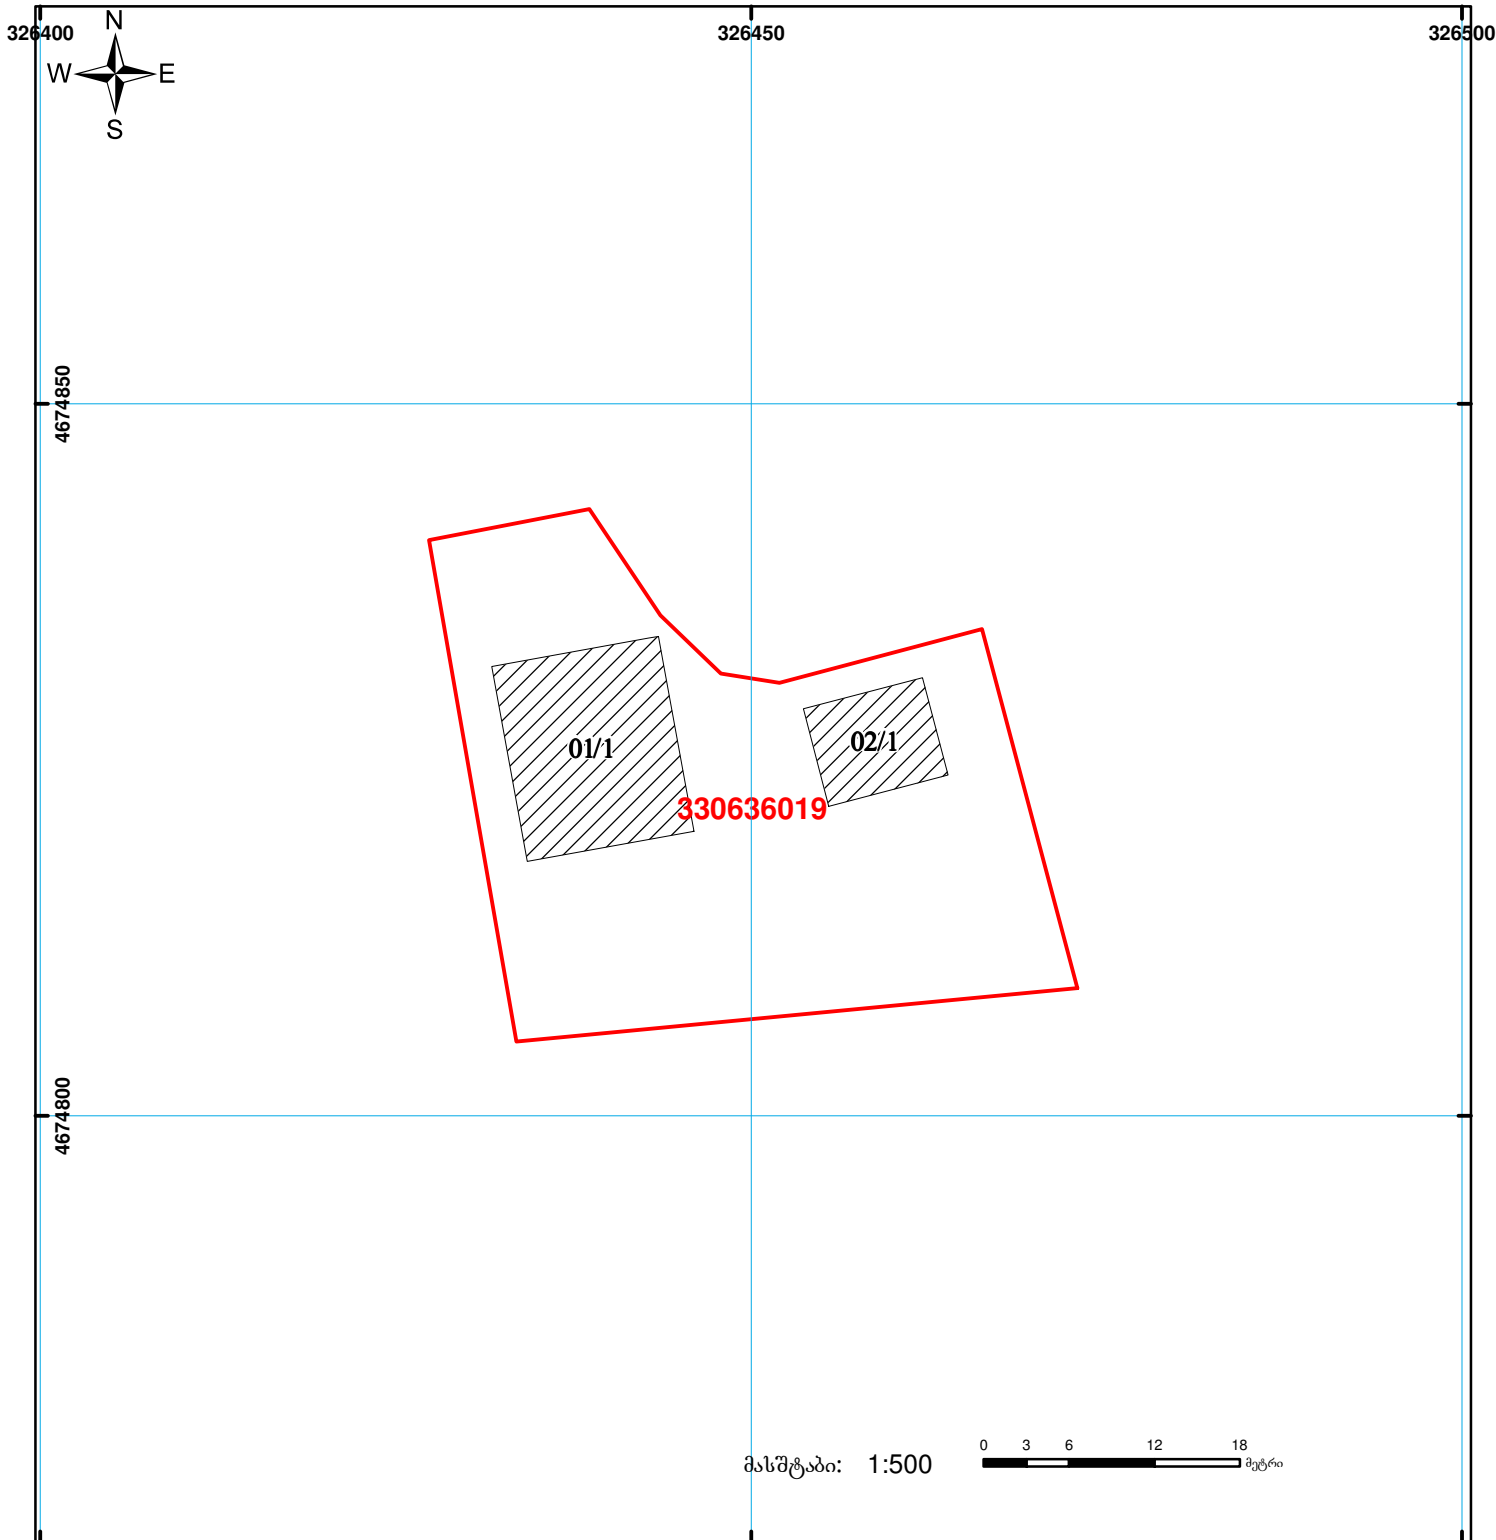

საქართველოს იუსტიციის სამინისტრო  
საჯარო რეგისტრის ეროვნული სააგენტო  
საკადასტრო ბეჭედი

მიწის ნაკვეთის საკადასტრო კოდი: 33 06 36 019  
 განცხადების რეგისტრაციის ნომერი: 882011533944  
 მიწის ნაკვეთის ფართობი: 1116 კვ.მ.  
 დანიშნულება: სასოფლო-სამეურნეო  
 კატეგორია:  
 მომზადების თარიღი: 02.11.11



	შენიშნა-ნაგებობა, პირობითი ნომერი/სართულიანობა		ვადდებულება		საზობრივი ნაგებობა	2010 00.0 UTM (საერთაშორისო) სისტემის კოორდ.
	მიწის ნაკვეთის საკადასტრო საზღვარი		მშენებარე ნაგებობა			