




საჯარო რეესტრის ეროვნული სააგენტო

საქართველოს იუსტიციის სამინისტრო
საჯარო რეესტრის ეროვნული სააგენტო
საკადასტრო ბეჭედი

მიწის ნაკვეთის საკადასტრო კოდი: 81 10 17 504
ბანცხალების რეგისტრაციის ნომერი: 882012142783
მიწის ნაკვეთის ფართობი: 4501 კვ.მ.
ღანიშნულება: სასოფლო-სამეურნეო
მომზადების თარიღი: 03.05.12

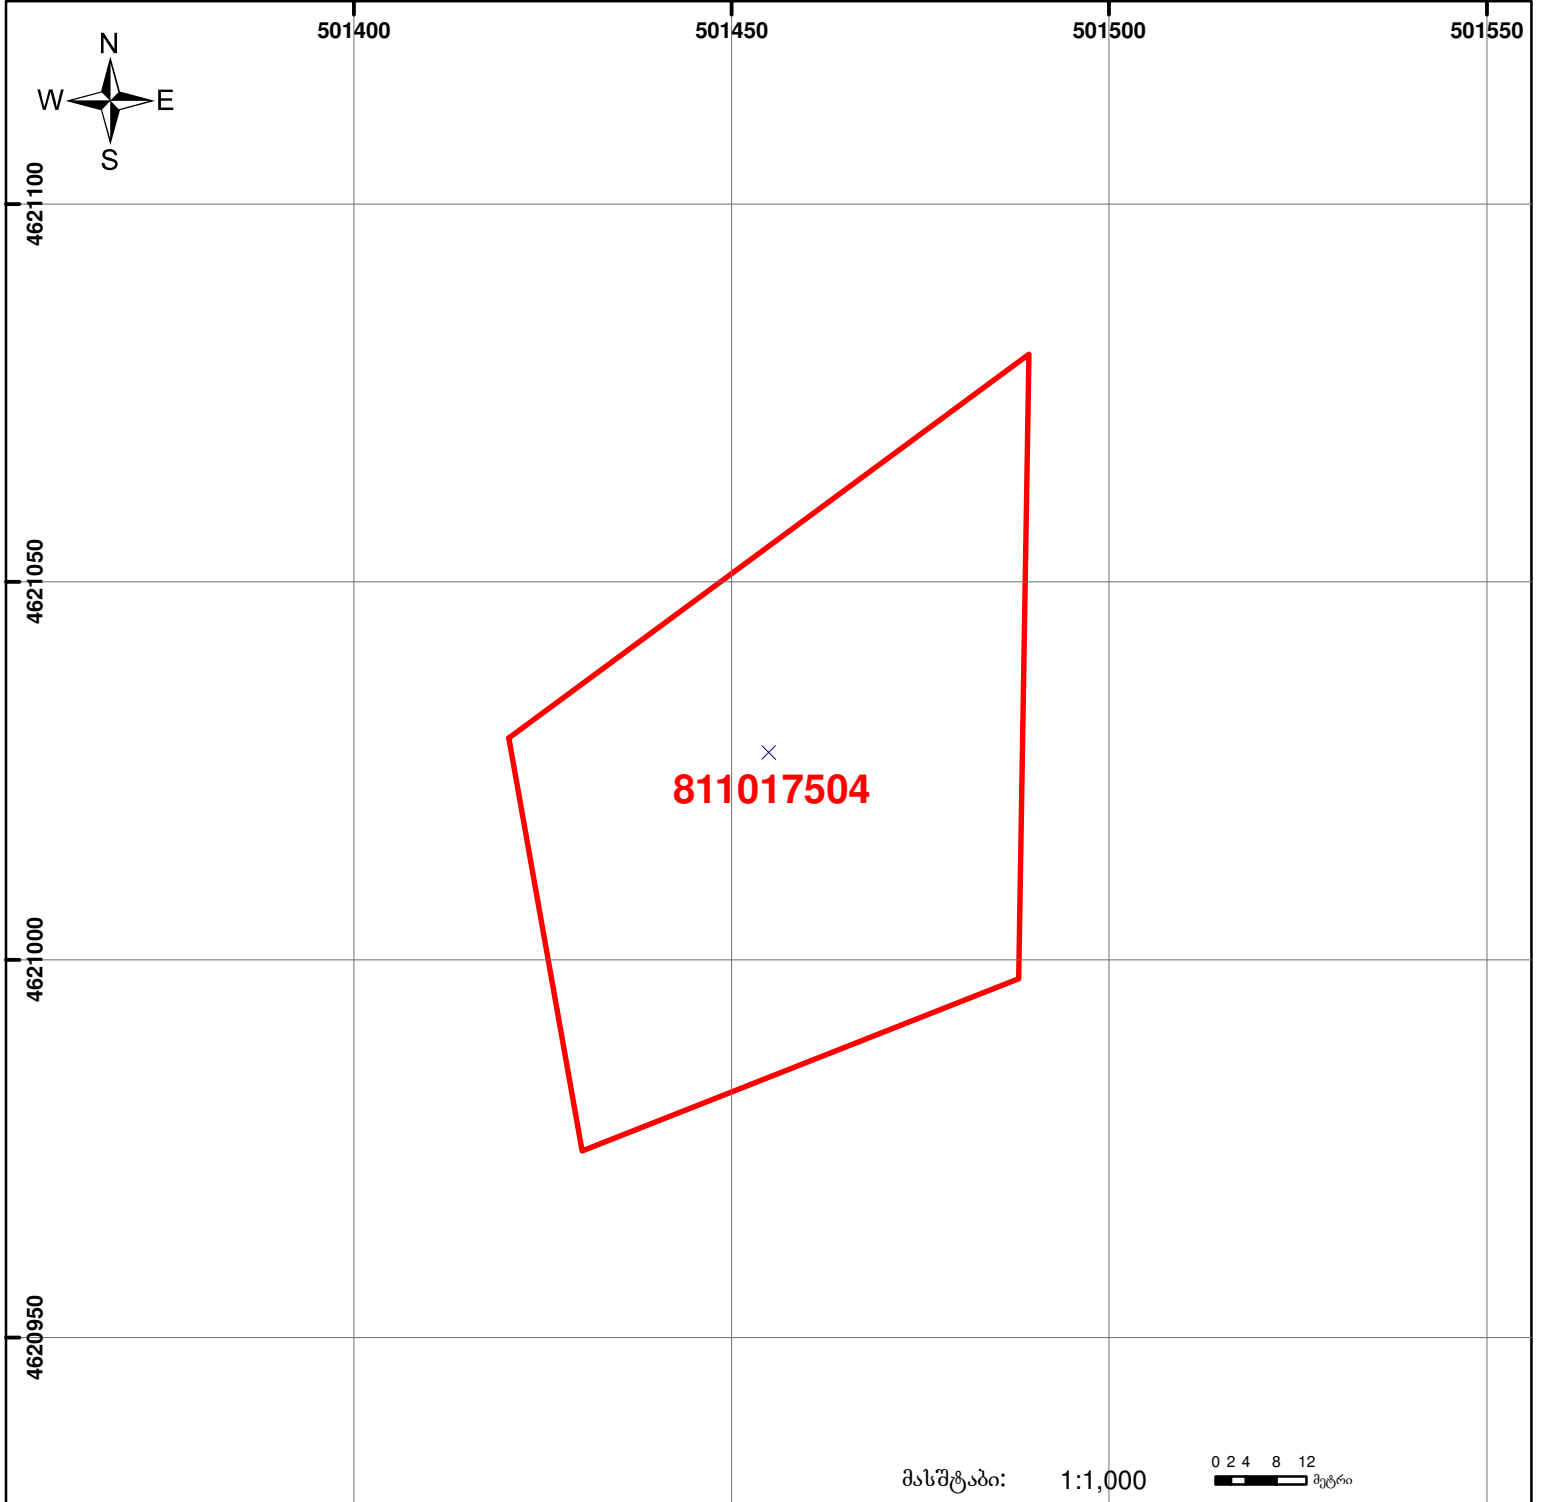

მასშტაბი: 1:1,000 0 2 4 8 12 მეტრი

	შენიშვნა-ნაგებობა, პირობითი ნომერი/სართულიანობა		ვალდებულება		საზობრივი ნაგებობა
	მიწის ნაკვეთის საკადასტრო საზღვარი		მშენებარე ნაგებობა	 UTM (საერთაშორისო) სისტემის კოორდ.	