




ნაკვეთი 1/3-ზე ნაკლებად იცვლის აღბიომდებარეობას
ფართობი მცირდება

მიწის ნაკვეთის საკადასტრო კოდი: 882023556979
ბანცხალების რეგისტრაციის ნომერი: 01.11.17.023.244
მიწის ნაკვეთის ფართობი: 1080 კვ.მ.
მომზადების თარიღი: 19.06.23

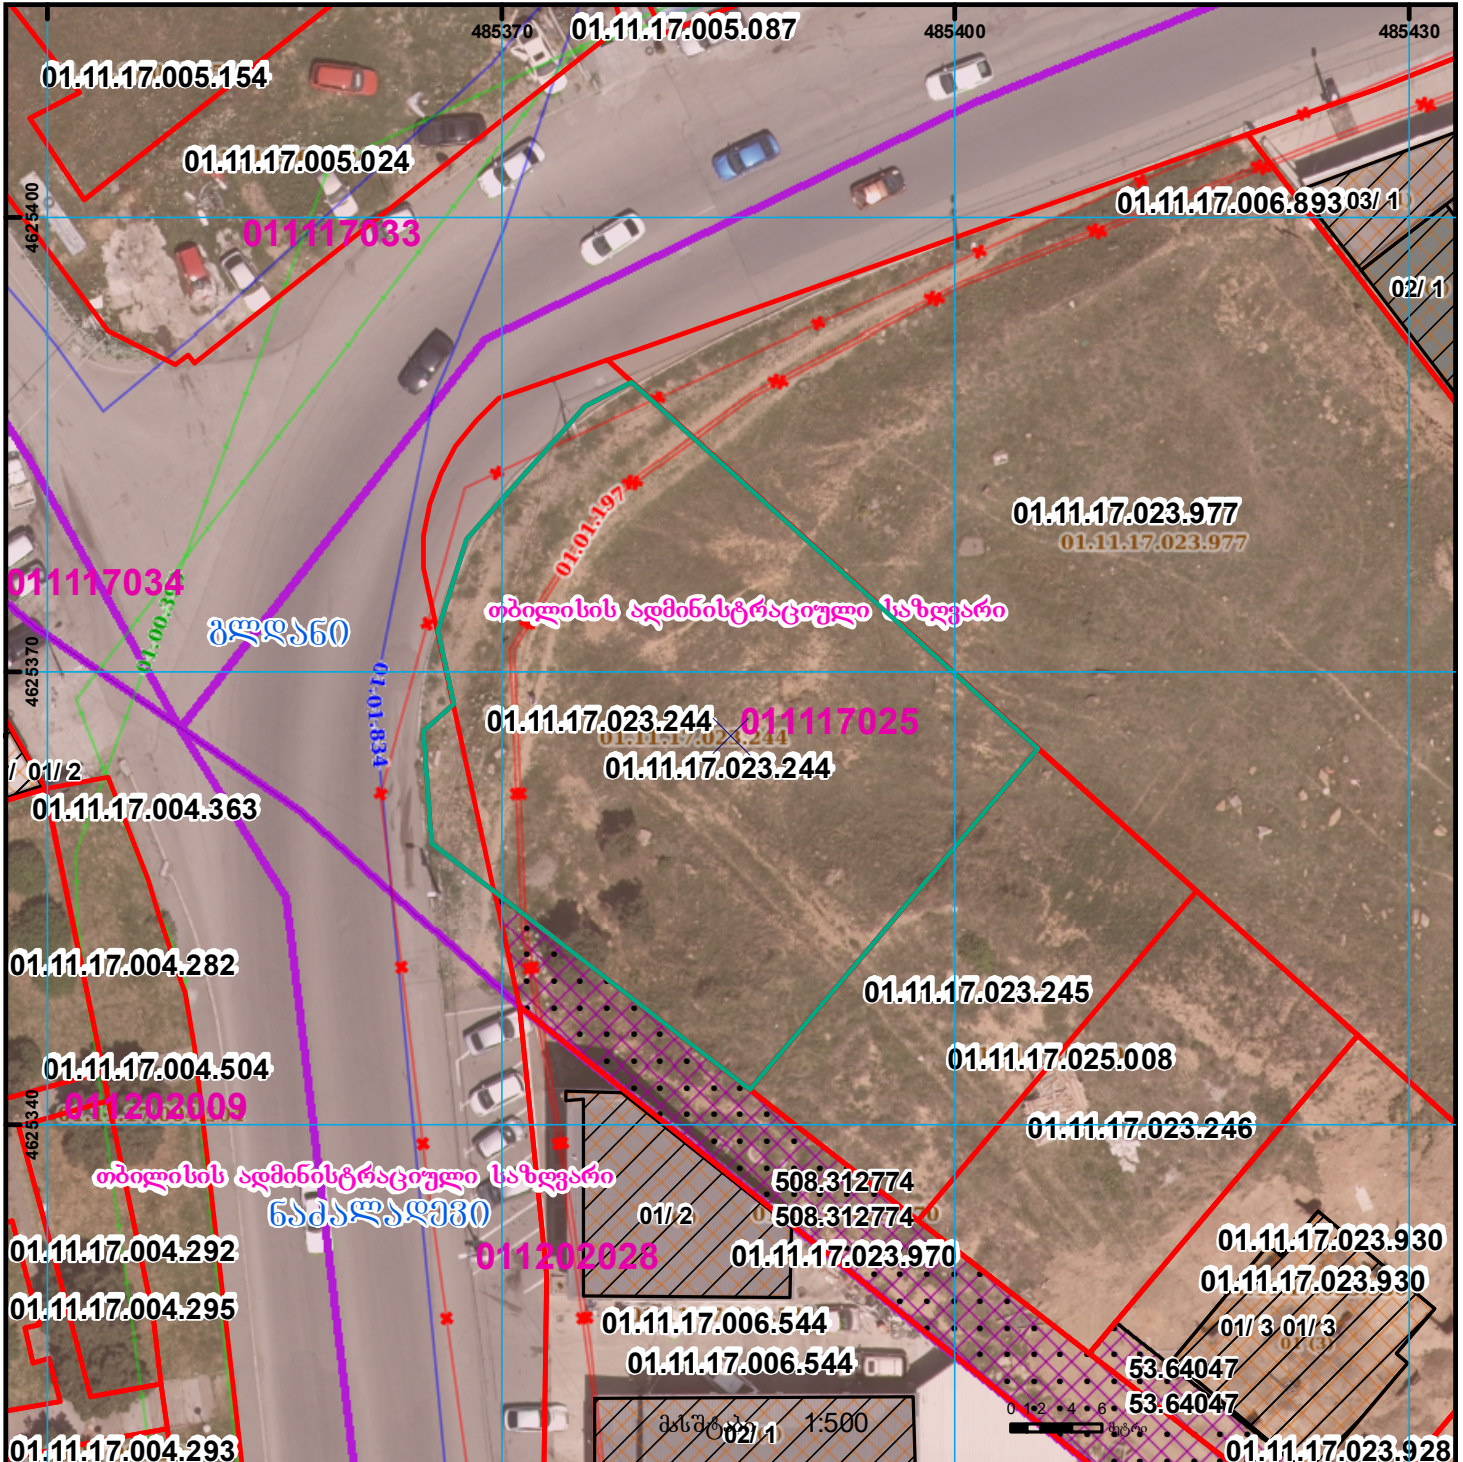

	შენიშნულია, პირობითი ნომერი/სართულიანობა		ვალდებულება		საზოგადოებრივი ნაგებობა		0.00 0.00 UTM (საერთაშორისო) სისტემის კოორდ.
	მიწის ნაკვეთის საკადასტრო საზღვარი		შუენებარე ნაგებობა		მიწისქვეშა ნაგებობა		