



საკადასტრო გეგმა

საჯარო რეესტრის ეროვნული
სააგენტო

საკადასტრო კოდი: **81.09.27.108**

განცხადების ნომერი: **882016144813**


მომზადების თარიღი: **22/03/2016**

ნაკვეთის დანიშნულება:

ფართობი:

სასოფლო-სამეურნეო (საკარმიდამო)

645 კვ.მ (WGS 84 / UTM zone 38N)

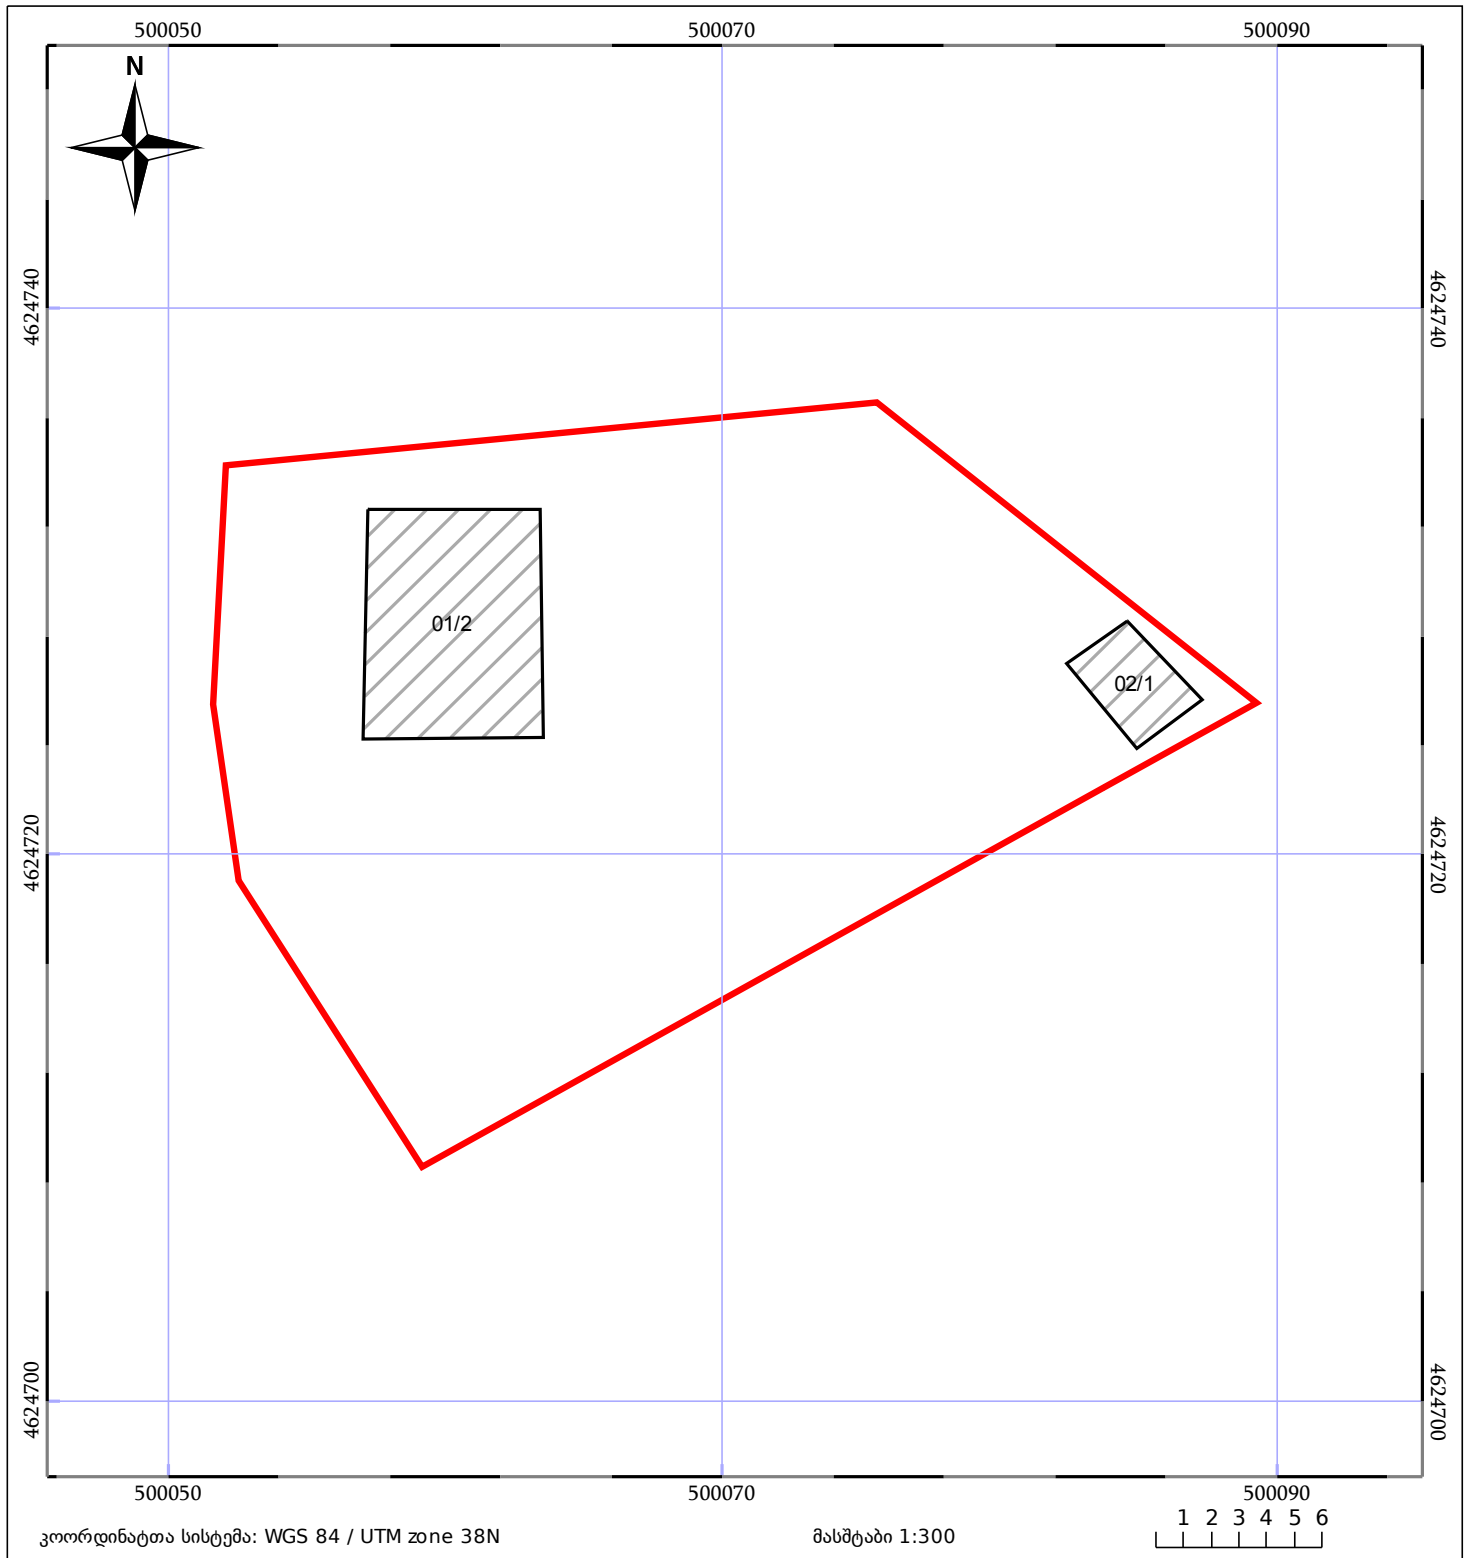

ნაკვეთის საკადასტრო საზღვარი	საზღვარი ნაკვეთი	ტყის ფონდი
შენობა/ნაკვეთი	შენობა ნაკვეთი	ვალდებულება