


საქართველოს იუსტიციის სამინისტრო
საჯარო რეესტრის ეროვნული სააგენტო
საკადასტრო გეგმა

მიწის ნაკვეთის საკადასტრო კოდი: 71 55 07 946
 განცხადების რეგისტრაციის ნომერი: 882014542689
 მიწის ნაკვეთის ფართობი: 526 კვ.მ.
 ღანიშნულება: სასოფლო-სამეურნეო
 კატეგორია:
 მომზადების თარიღი: 01.12.14

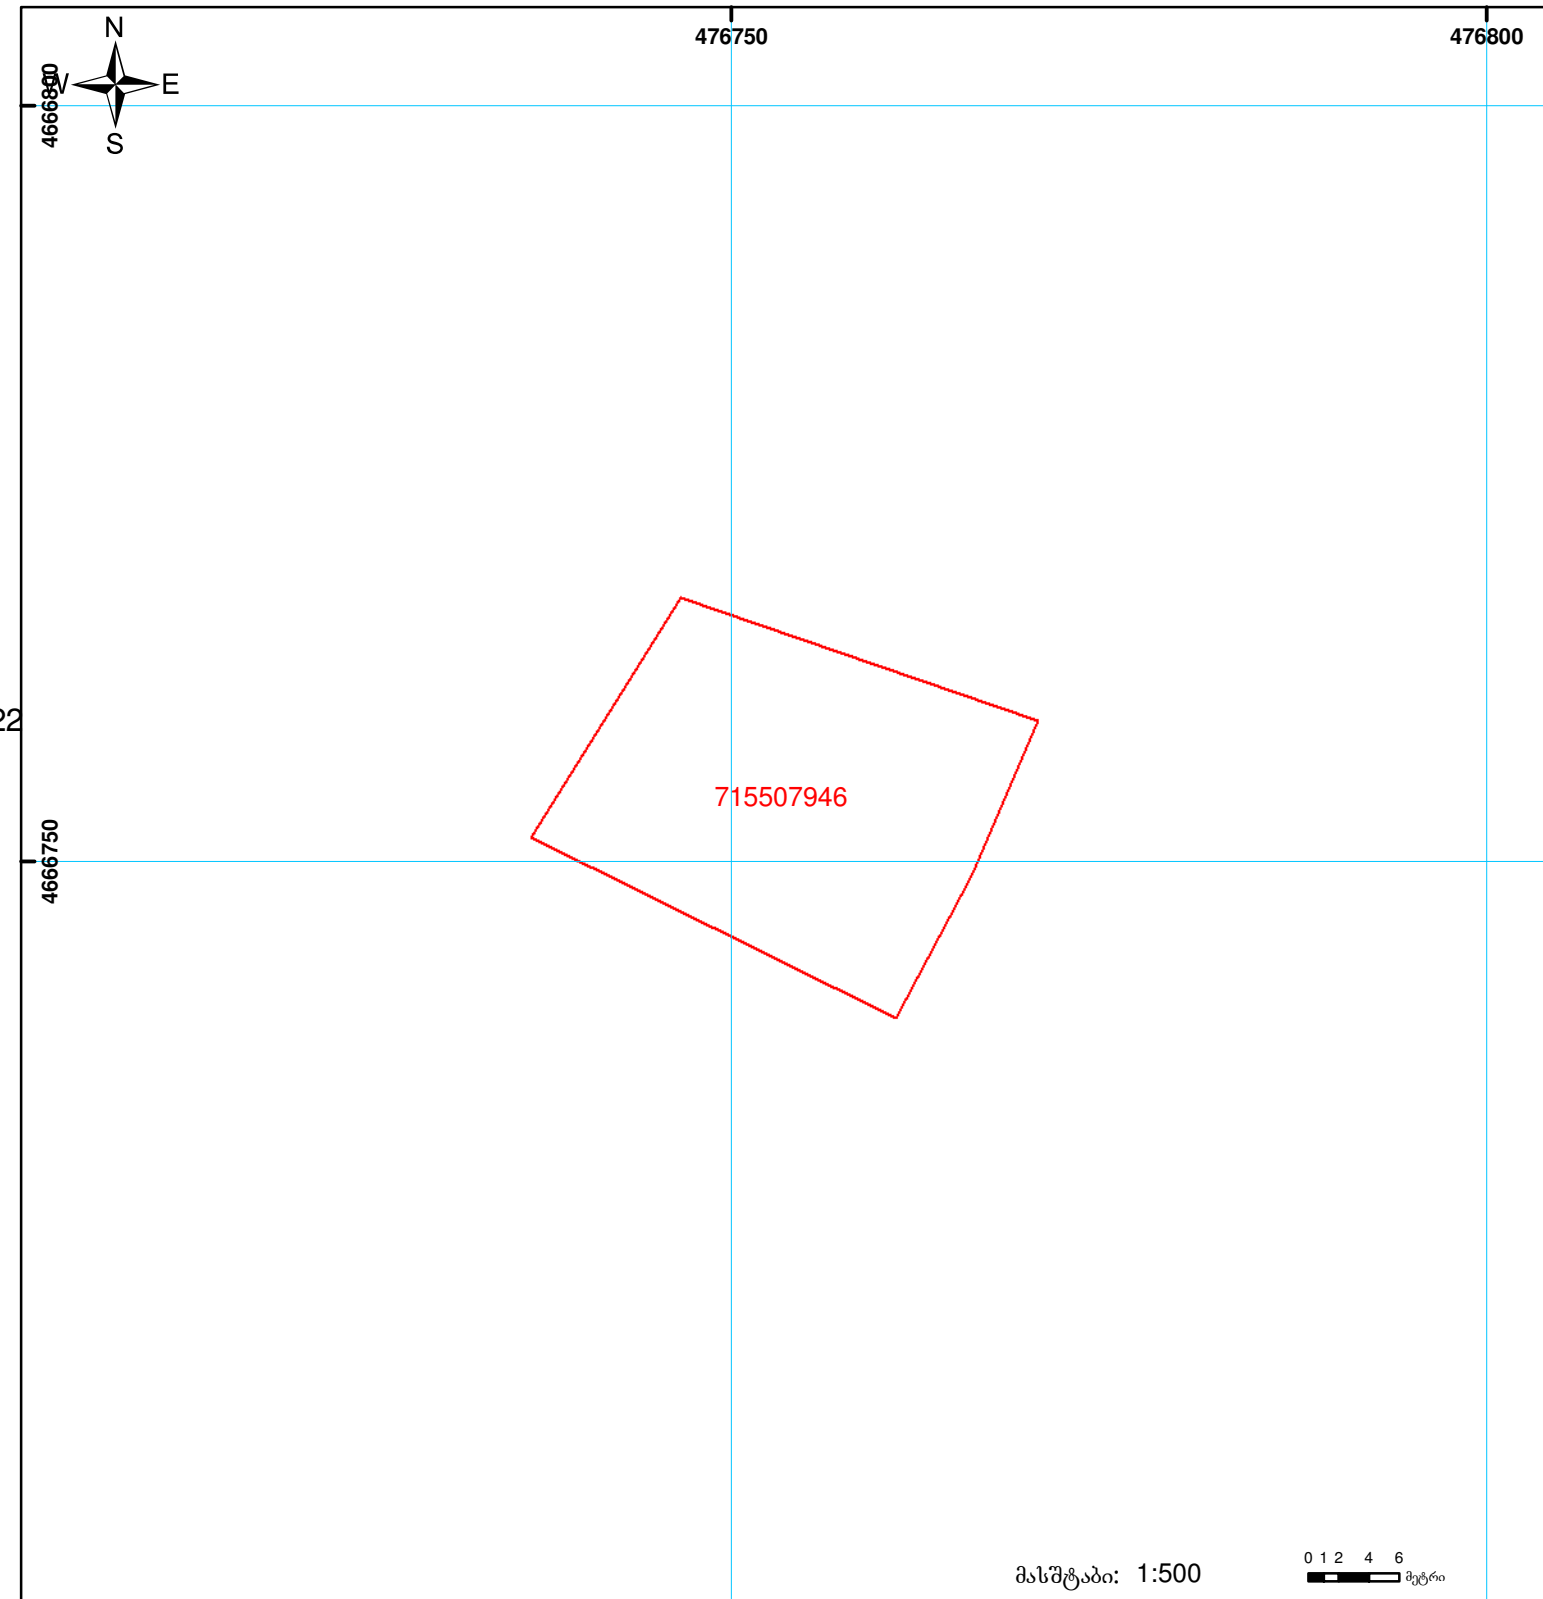

შენიშვნა-ნაგებობა,
პირობითი ნომერი/სართულიანობა



ვალდებულება



საზოგადოებრივი ნაგებობა



მიწის ნაკვეთის საკადასტრო საზღვარი



მშენებარე ნაგებობა

0.00
00°0
UTM (საერთაშორისო)
სისტემის კოორდ.

მასშტაბი: 1:500

0 1 2 4 6
მეტრი