



საკადასტრო გეგმა

საჯარო რეესტრის ეროვნული
სააგენტო


საკადასტრო კოდი: **57.06.53.476**

ნაკვეთის დანიშნულება: **სასოფლო-სამეურნეო(მრავალწლიანი ნარგავები)**

განცხადების ნომერი: **88202133357**

ფართობი: **909 კვ.მ (WGS 84 / UTM zone 38N)**

მომზადების თარიღი: **20/05/2021**

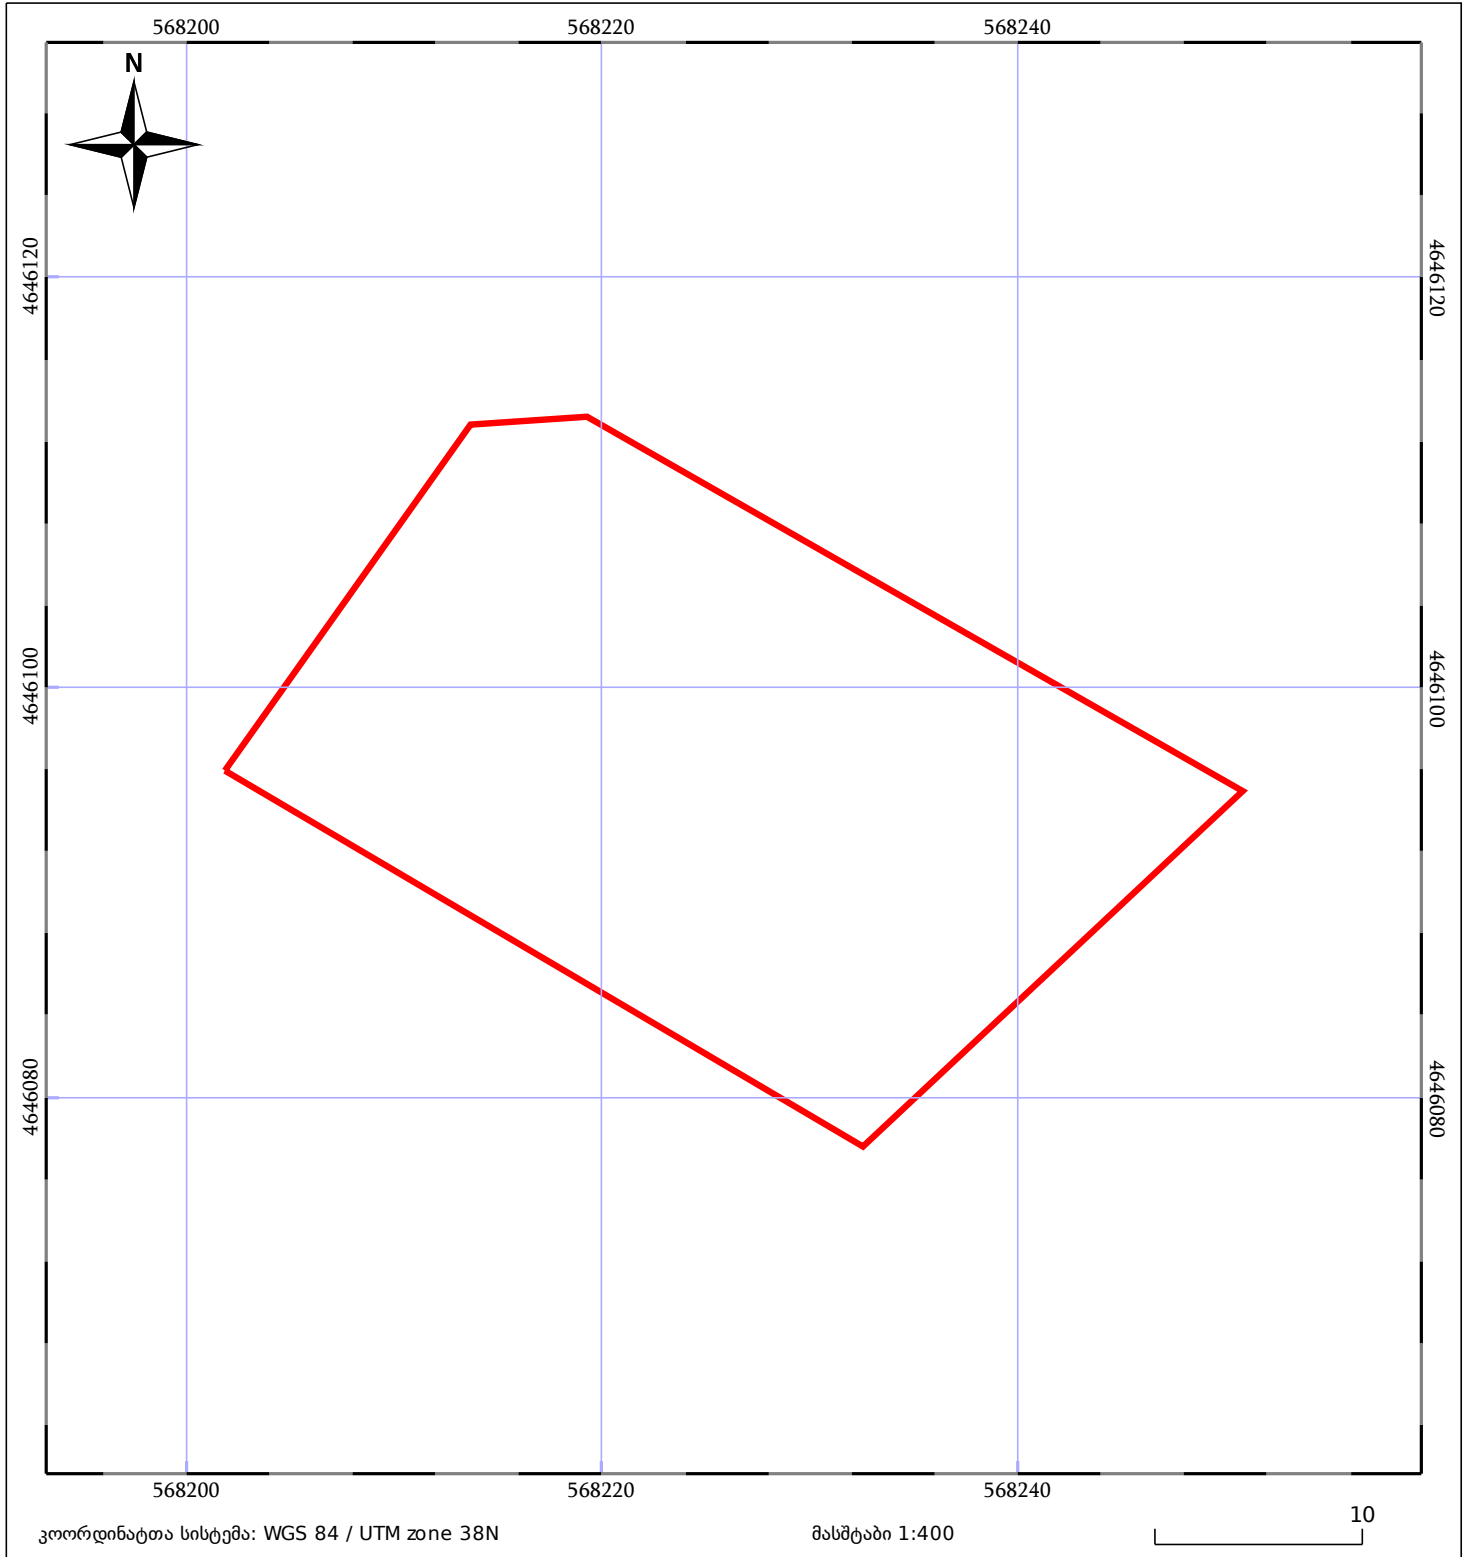

| | | |
|------------------------------|----------------------|-------------|
| 05/25 მშენებარე ნაგებობა | 05/25 მწიფე/ნაგებობა | ტყის ფონდი |
| ნაკვეთის საკადასტრო საზღვარი | ხაზობრივი ნაგებობა | ვალდებულება |