



საკადასტრო გეგმა

საჯარო რეესტრის ეროვნული
სააგენტო

საკადასტრო კოდი: **81.09.22.172**

განცხადების ნომერი: **882026144939**


მომზადების თარიღი: **25/02/2026**

ნაკვეთის დანიშნულება:

ფართობი:

სასოფლო-სამეურნეო

8782 კვ.მ (WGS 84 / UTM zone 38N)

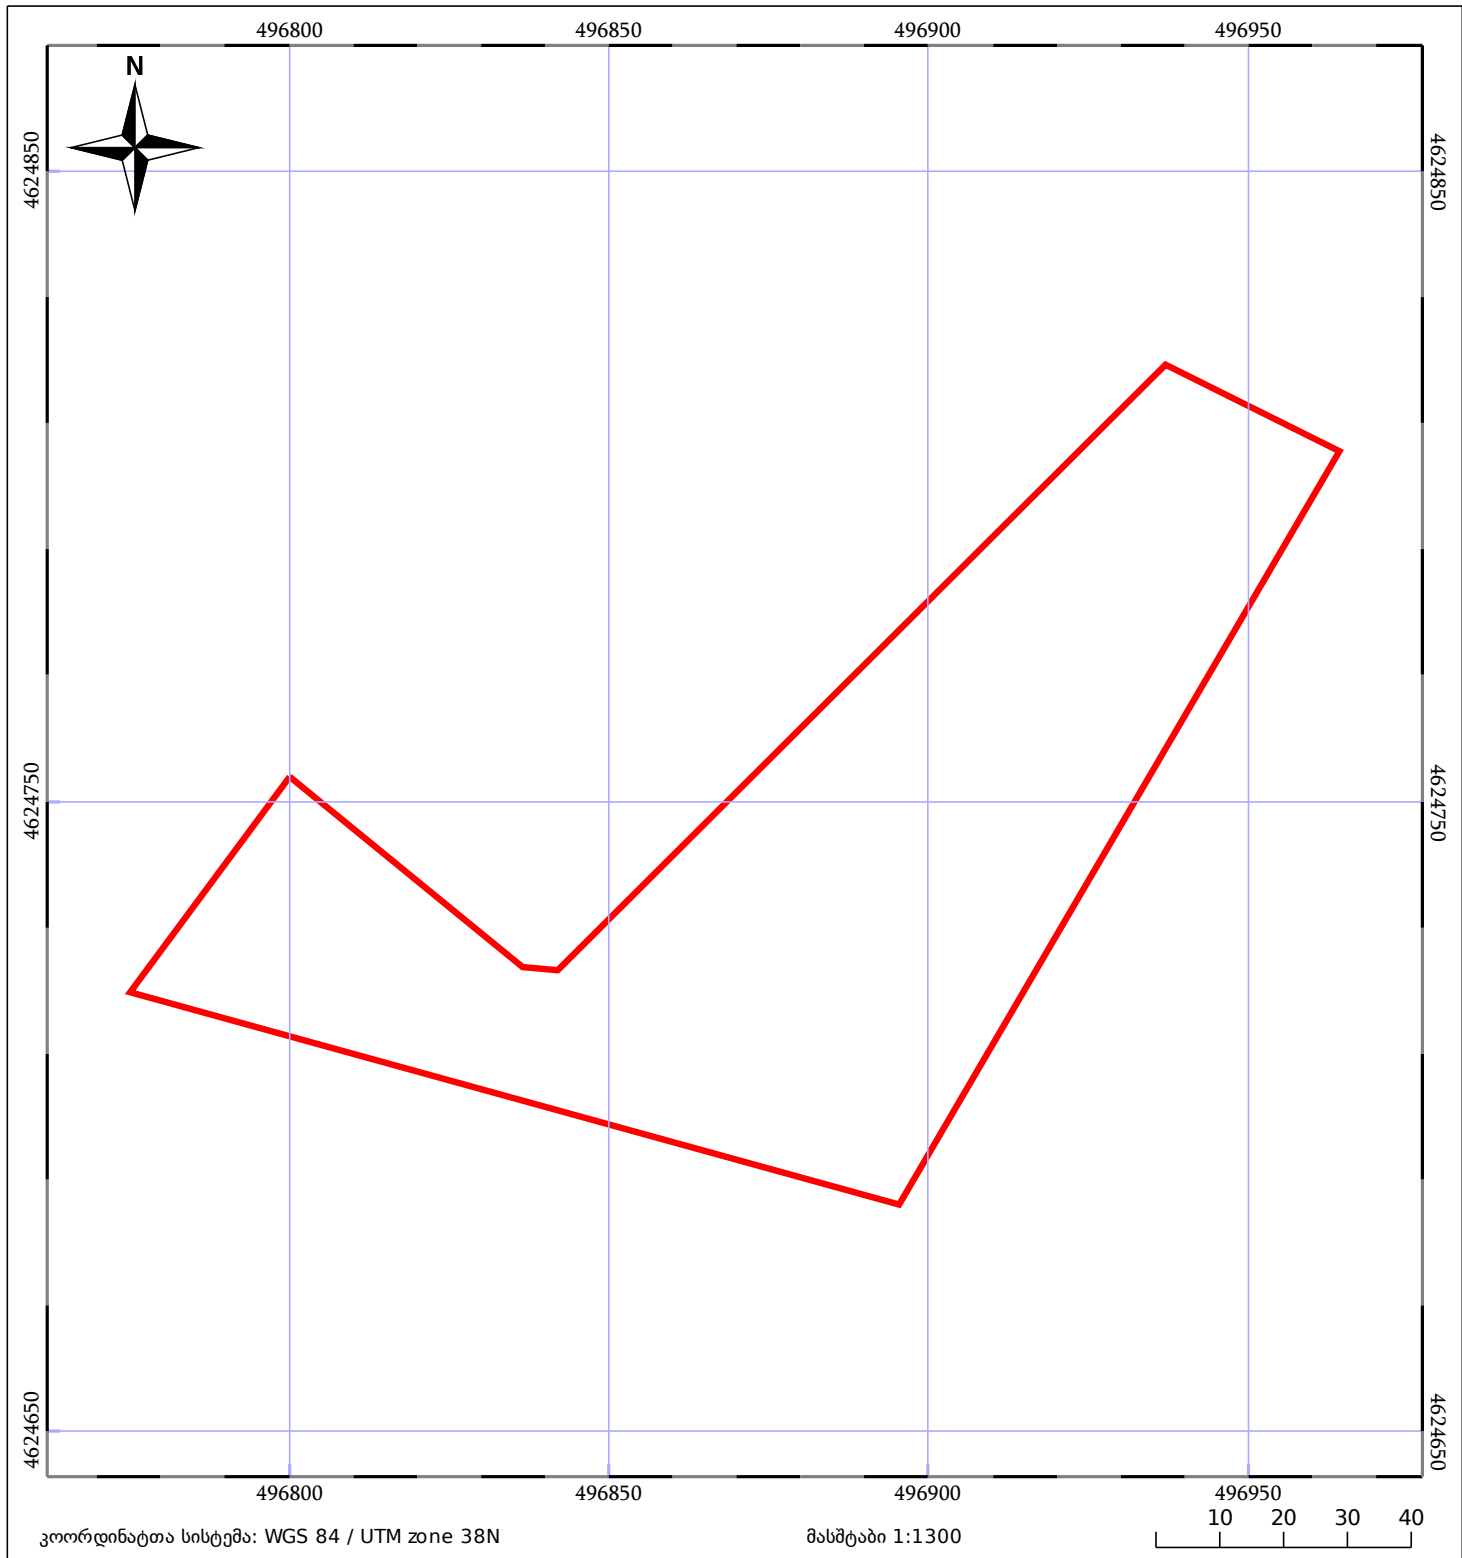

05/25	მშენებარე ნაგებობა		ნაკვეთის საკადასტრო საზღვარი	05/25	შენობა/ნაგებობა
	საზღვრული ნაგებობა		ტყის ფონდი		ვალდებულება