



საკადასტრო გეგმა

საჯარო რეესტრის ეროვნული
სააგენტო

საკადასტრო კოდი: **01.10.17.037.004**

განცხადების ნომერი: **882015634587**


მომზადების თარიღი: **06/11/2015**

ნაკვეთის დანიშნულება:

ფართობი:

არასასოფლო საშენობო

320 კვ.მ (WGS 84 / UTM zone 38N)

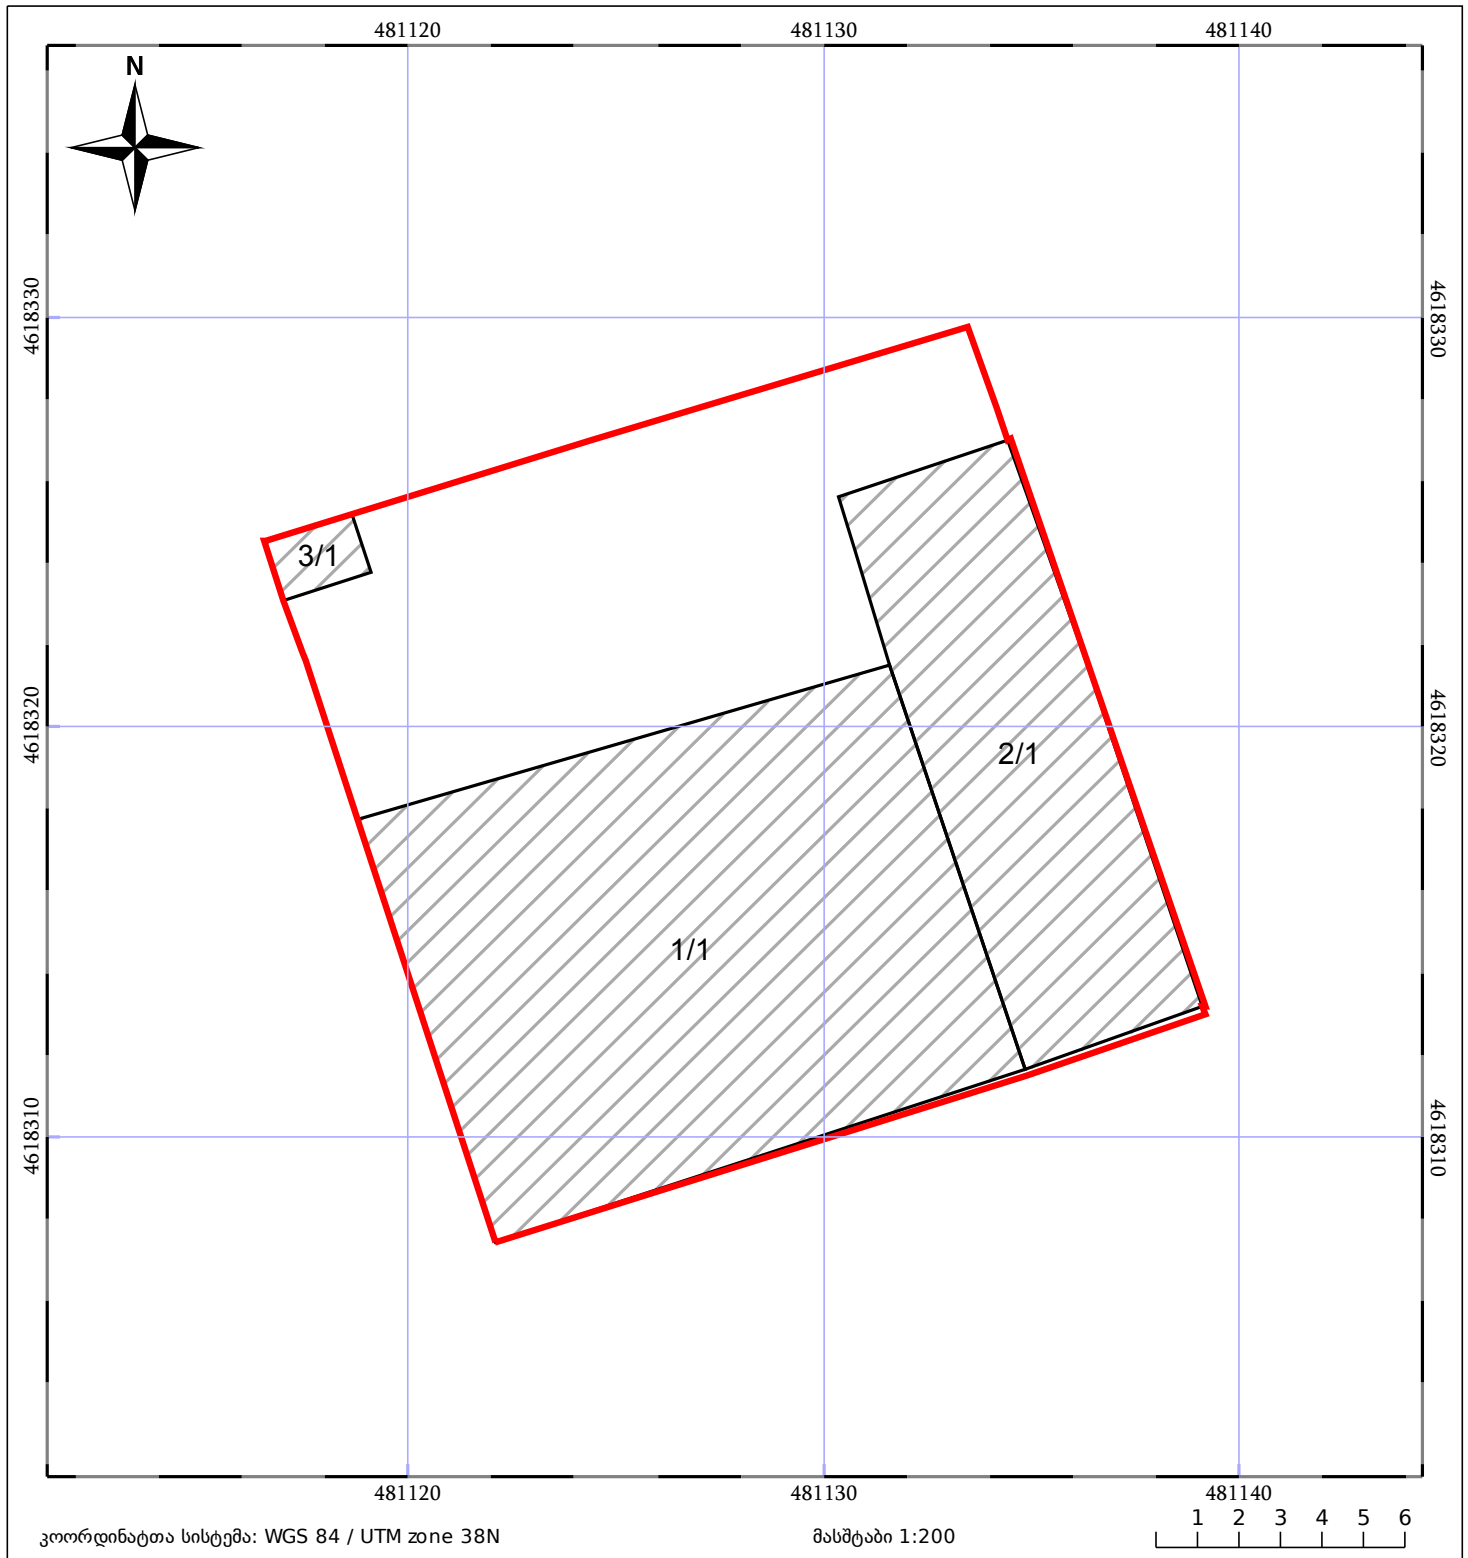

ნაკვეთის საკადასტრო საზღვარი

ხაზოვანი ნაგებობა

ტყის ფონდი

05/25 შენობა/ნაგებობა

05/25 მშენებარე ნაგებობა

ვალდებულება