





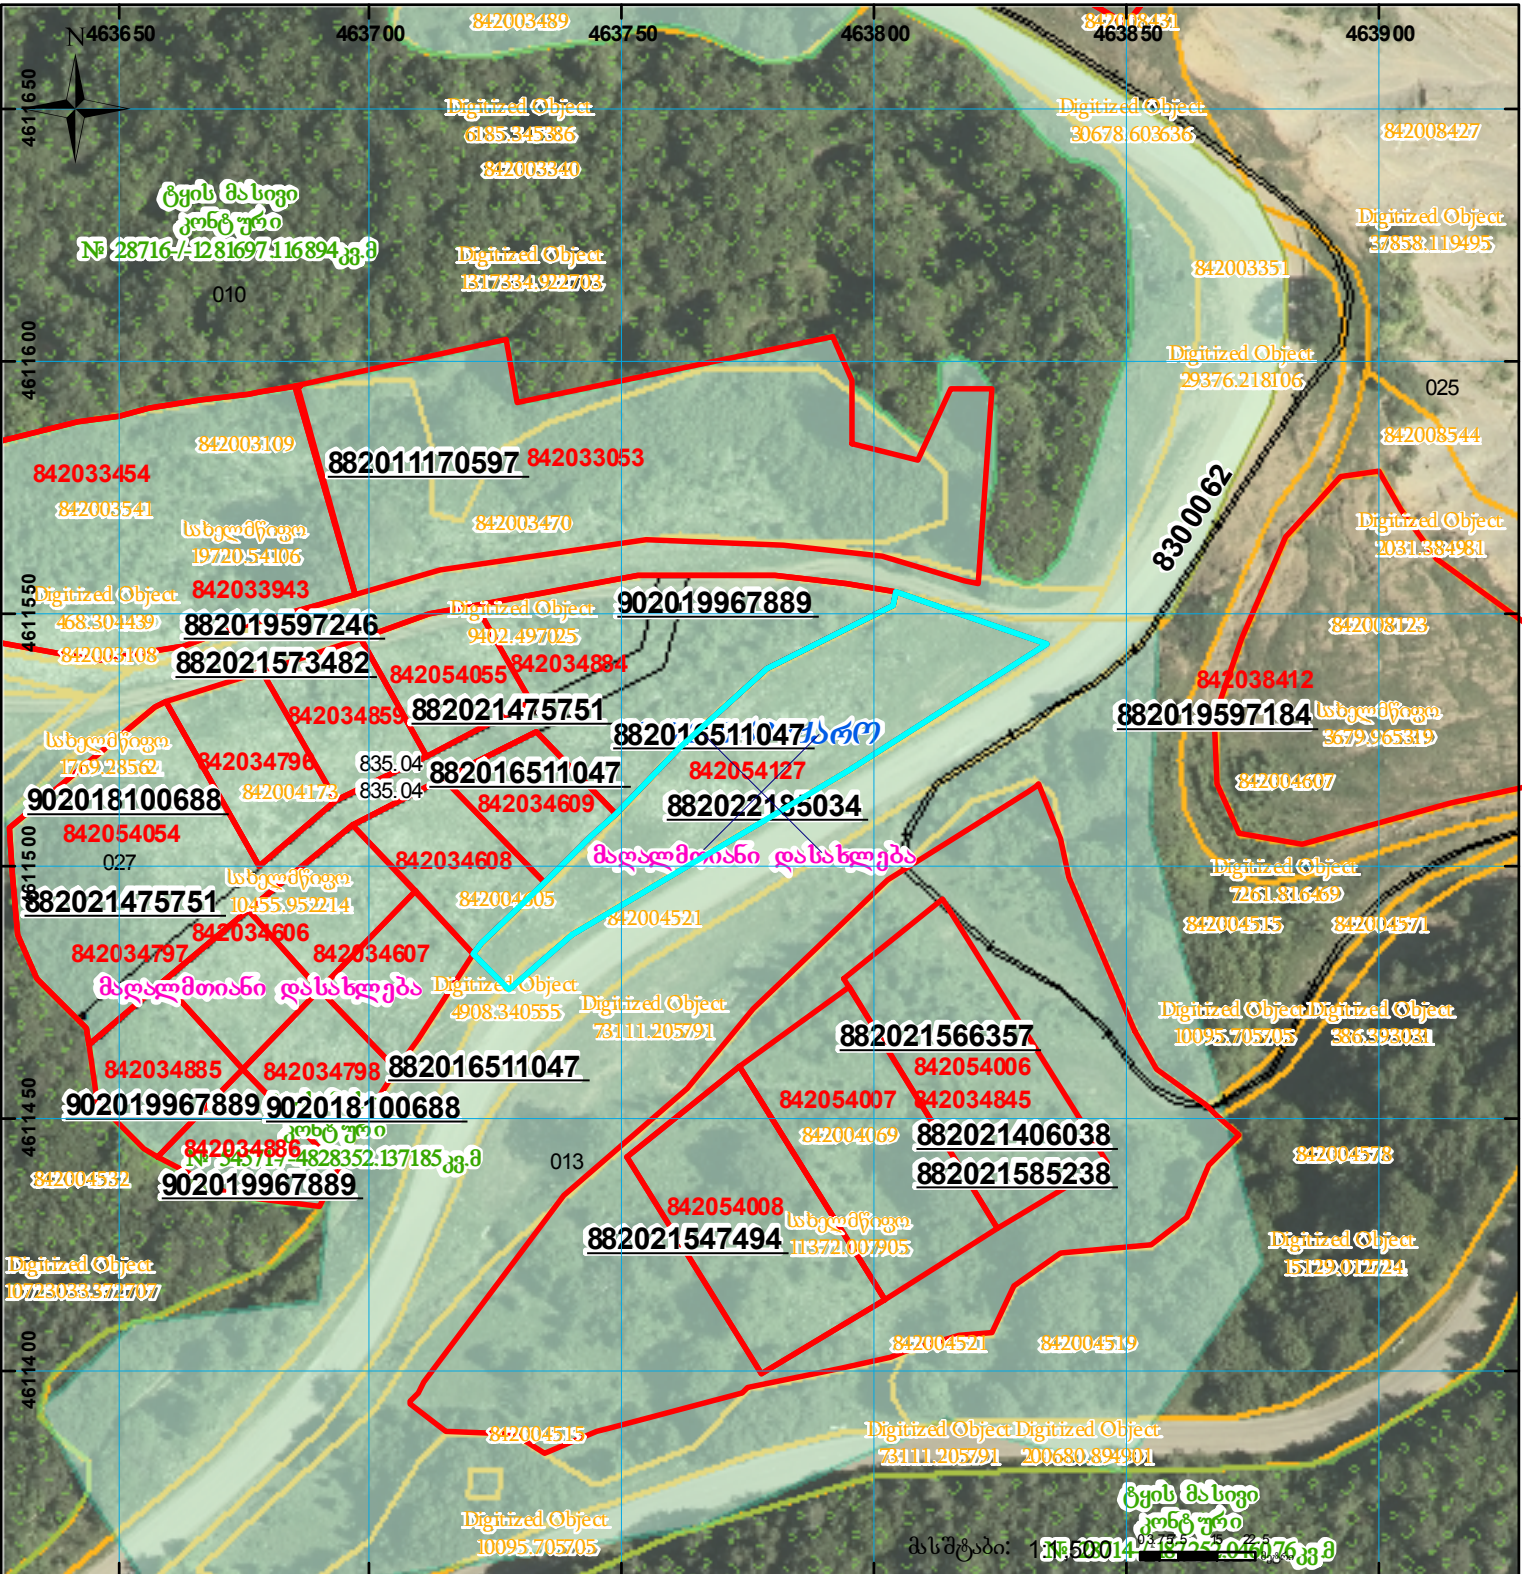


მიწის ნაკვეთის საკადასტრო კოდი:
 ბანძხალების რეგისტრაციის ნომერი:
 მიწის ნაკვეთის ფართობი:
 დანომრეულობა:
 მომხალეების თარიღი:

842054127
882022185034
 2300 კვ.მ.
 21.03.22

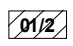

	შენიშვნა-ნაკვებობა, პირობითი ნომერის/სართულიანობა		კალდებულება		სარეგისტრაციოდ წარმოდგენილი ნაკვეთი
	მიწის ნაკვეთის საკადასტრო საზღვარი		მშენებარე ნაკვეთობა		საზობროვი ნაკვეთობა

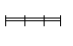UTM (საერთაშორისო) სისტემის კოორდ.