




საკადასტრო გეგმა

საჯარო რეესტრის ეროვნული
სააგენტო

საკადასტრო კოდი: 89.13.21.736
განცხადების ნომერი: 882021272444
მომზადების თარიღი: 16/07/2021

ნაკვეთის დანიშნულება:
ფართობი:

სასოფლო-სამეურნეო(საკარმიდამო)
5000 კვ.მ (WGS 84 / UTM zone 38N)

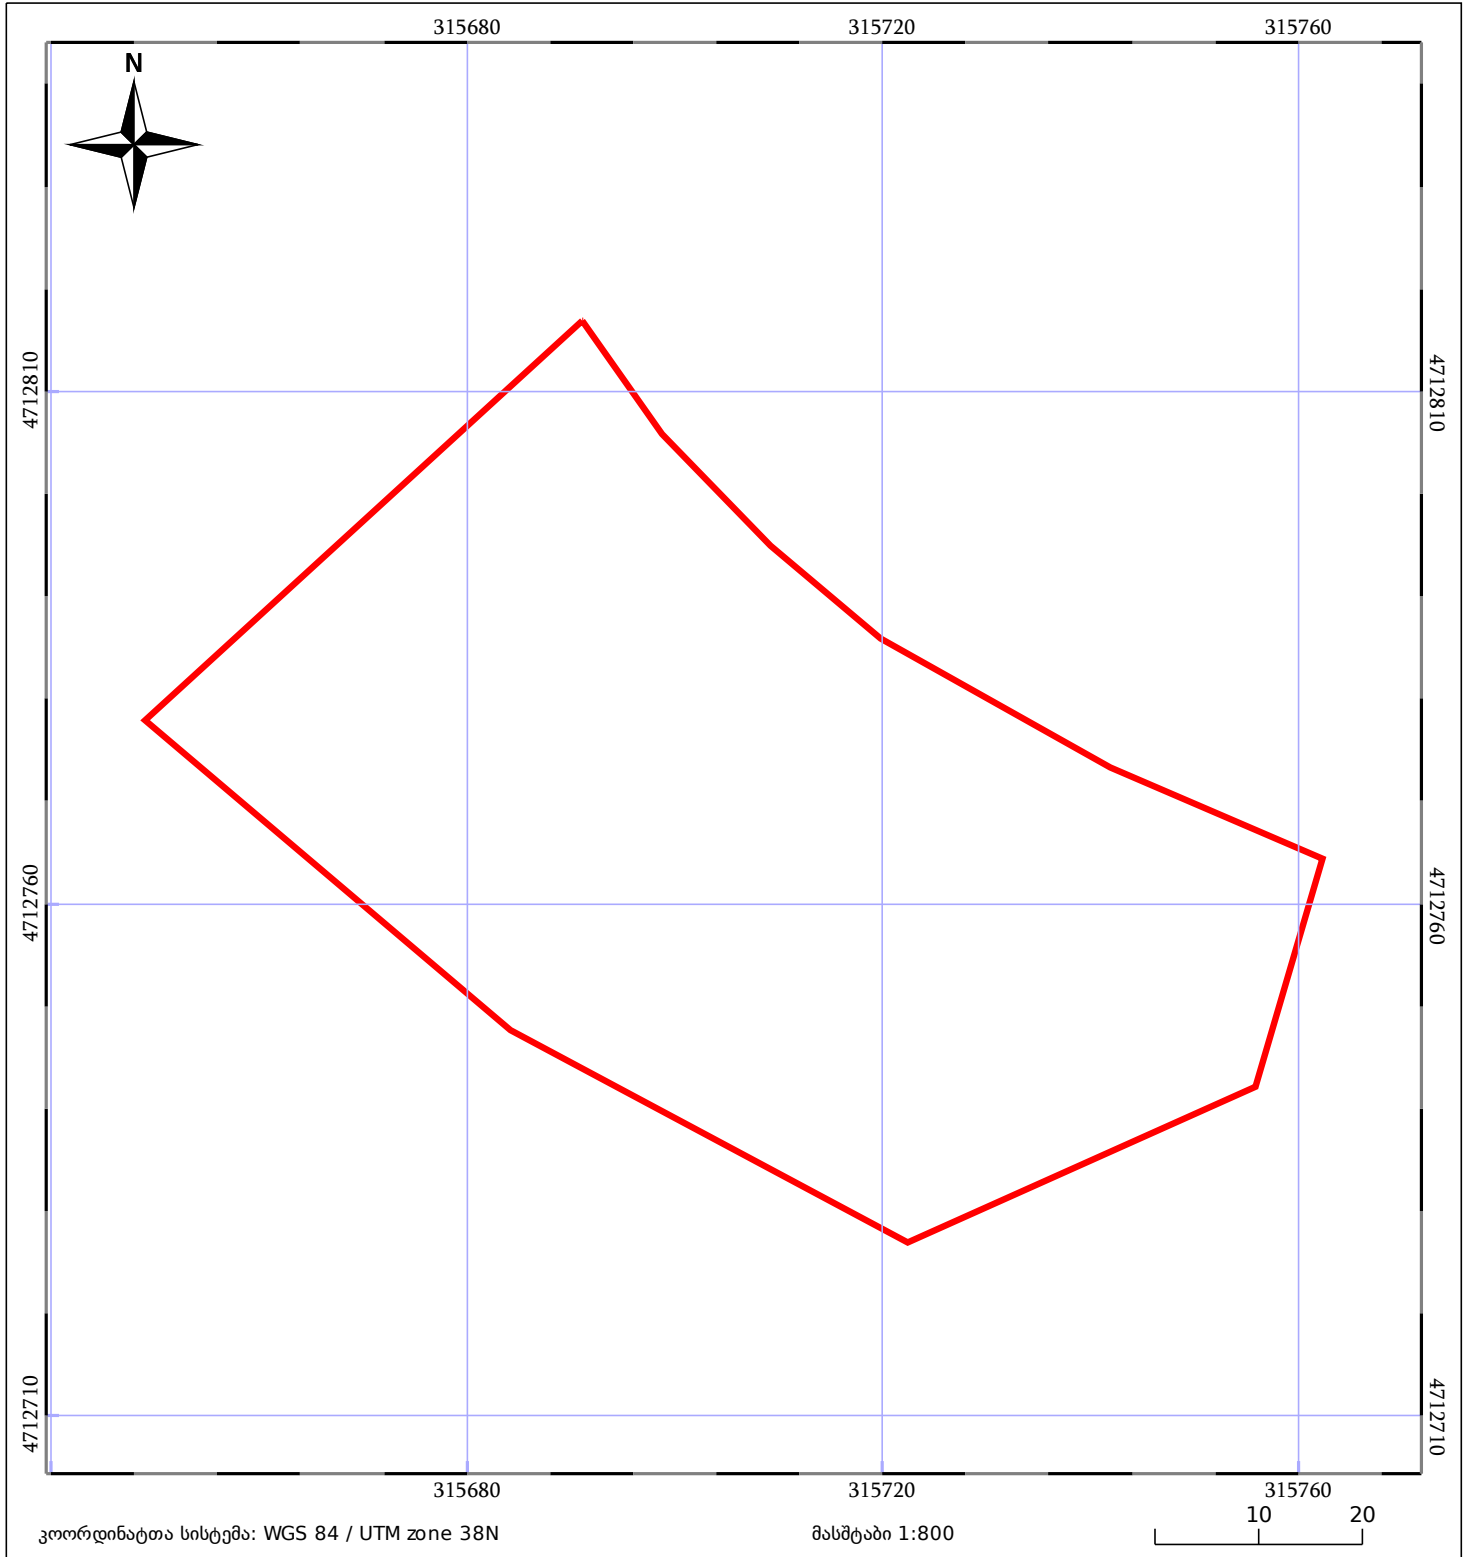

მშენებარე ნაგებობა	ნაკვეთის საკადასტრო საზღვარი	შენობა/ნაგებობა
საზღორივი ნაგებობა	ტყის ფონდი	ვალდებულება