


მიწის ნაკვეთის საკადასტრო კოდი: 643007480  
 ბანცხალების რეგისტრაციის ნომერი: 882022706117  
 მიწის ნაკვეთის ფართობი: 800 კვ.მ.  
 დანიშნულება: 29.09.22  
 მომზადების თარიღი:

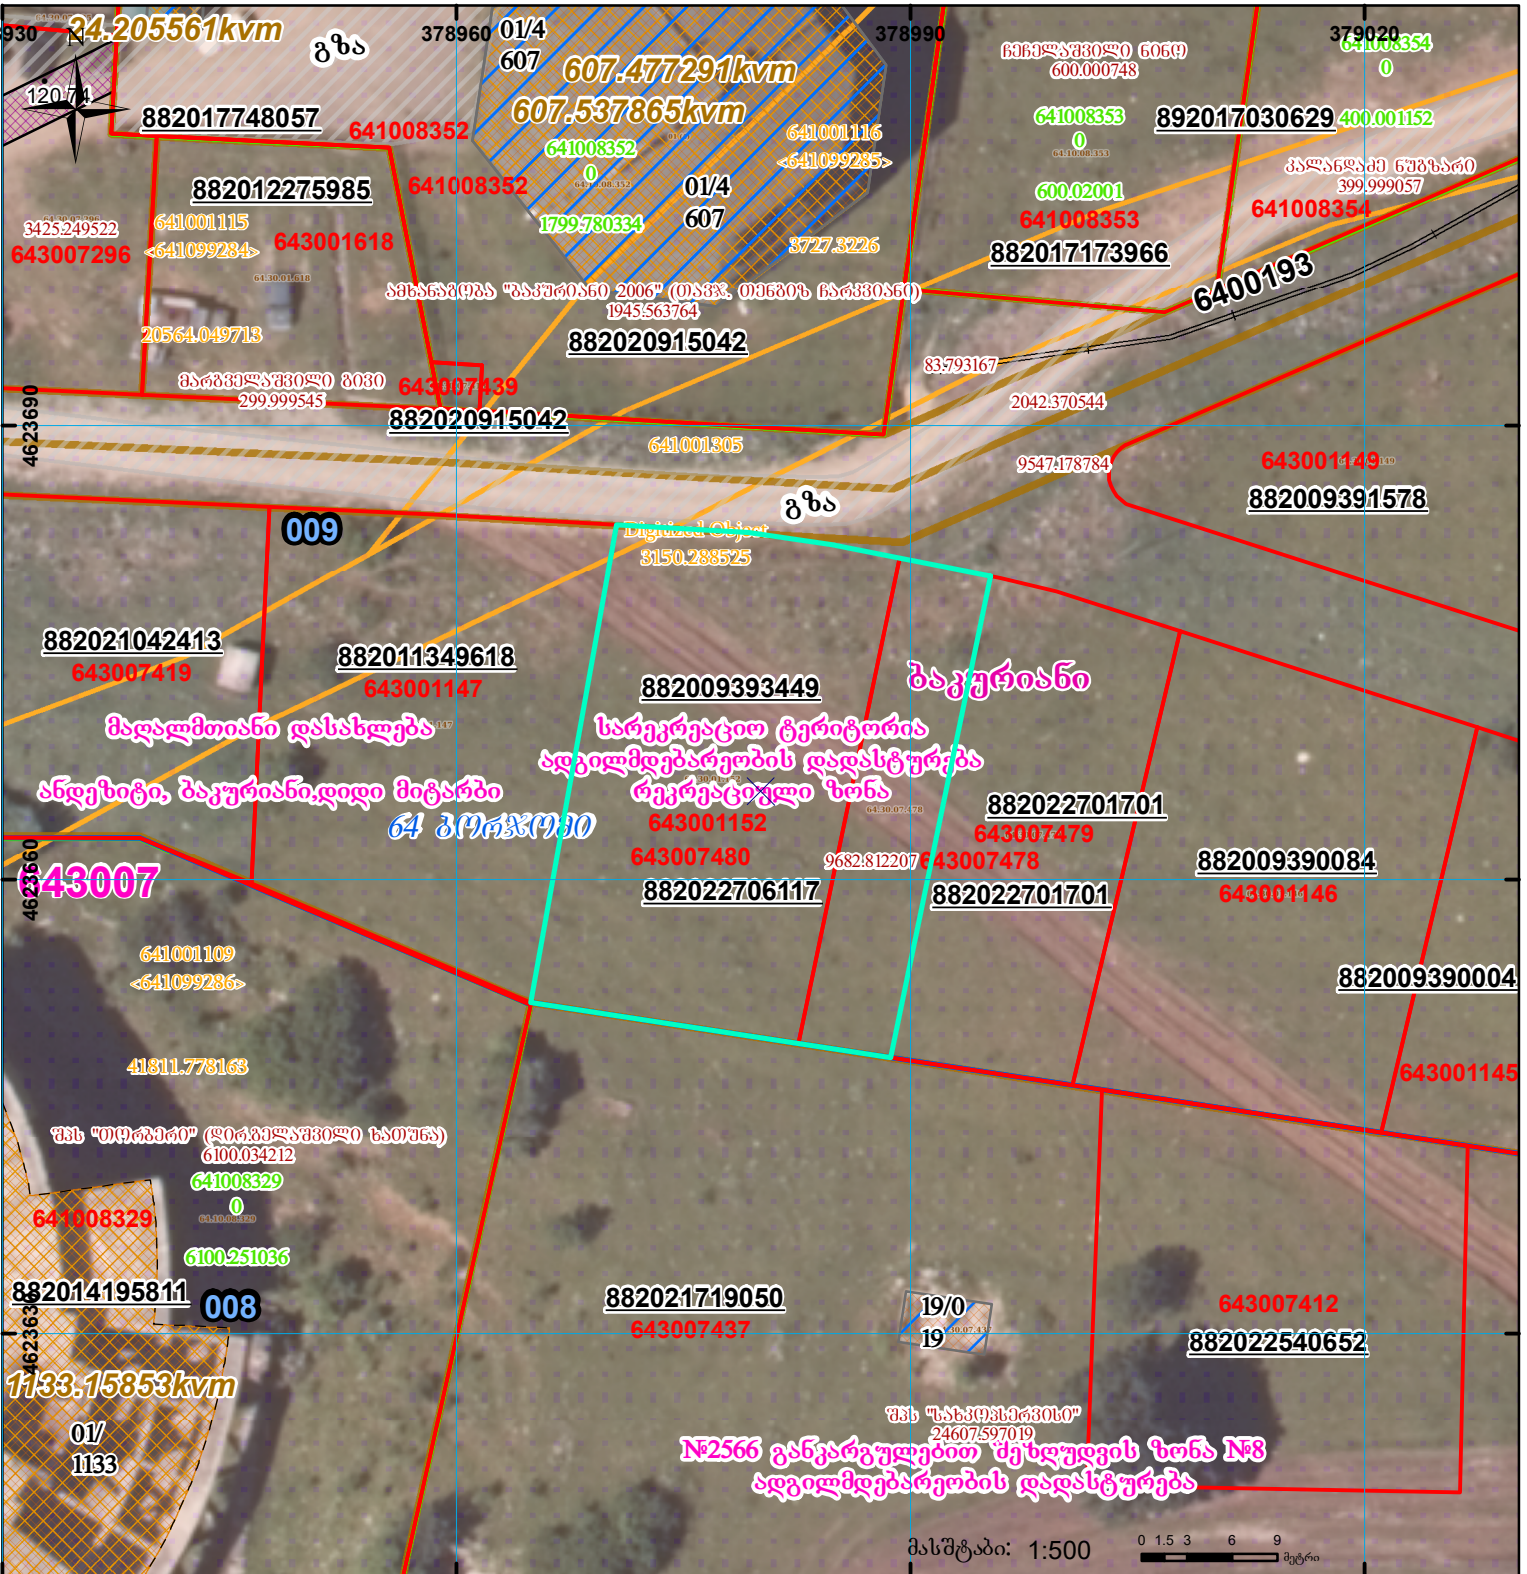

	შენიშნა-ნაგებობა, პირობითი ნომერი/სართულიანობა		ვალდებულება		სარეგისტრაციოდ წარმოდგენილი ნაკვეთი
	მიწის ნაკვეთის საკადასტრო საზღვარი		შუენებარე ნაგებობა		საზობოვო ნაგებობა

UTM (საერთაშორისო) სისტემის კოორდ.