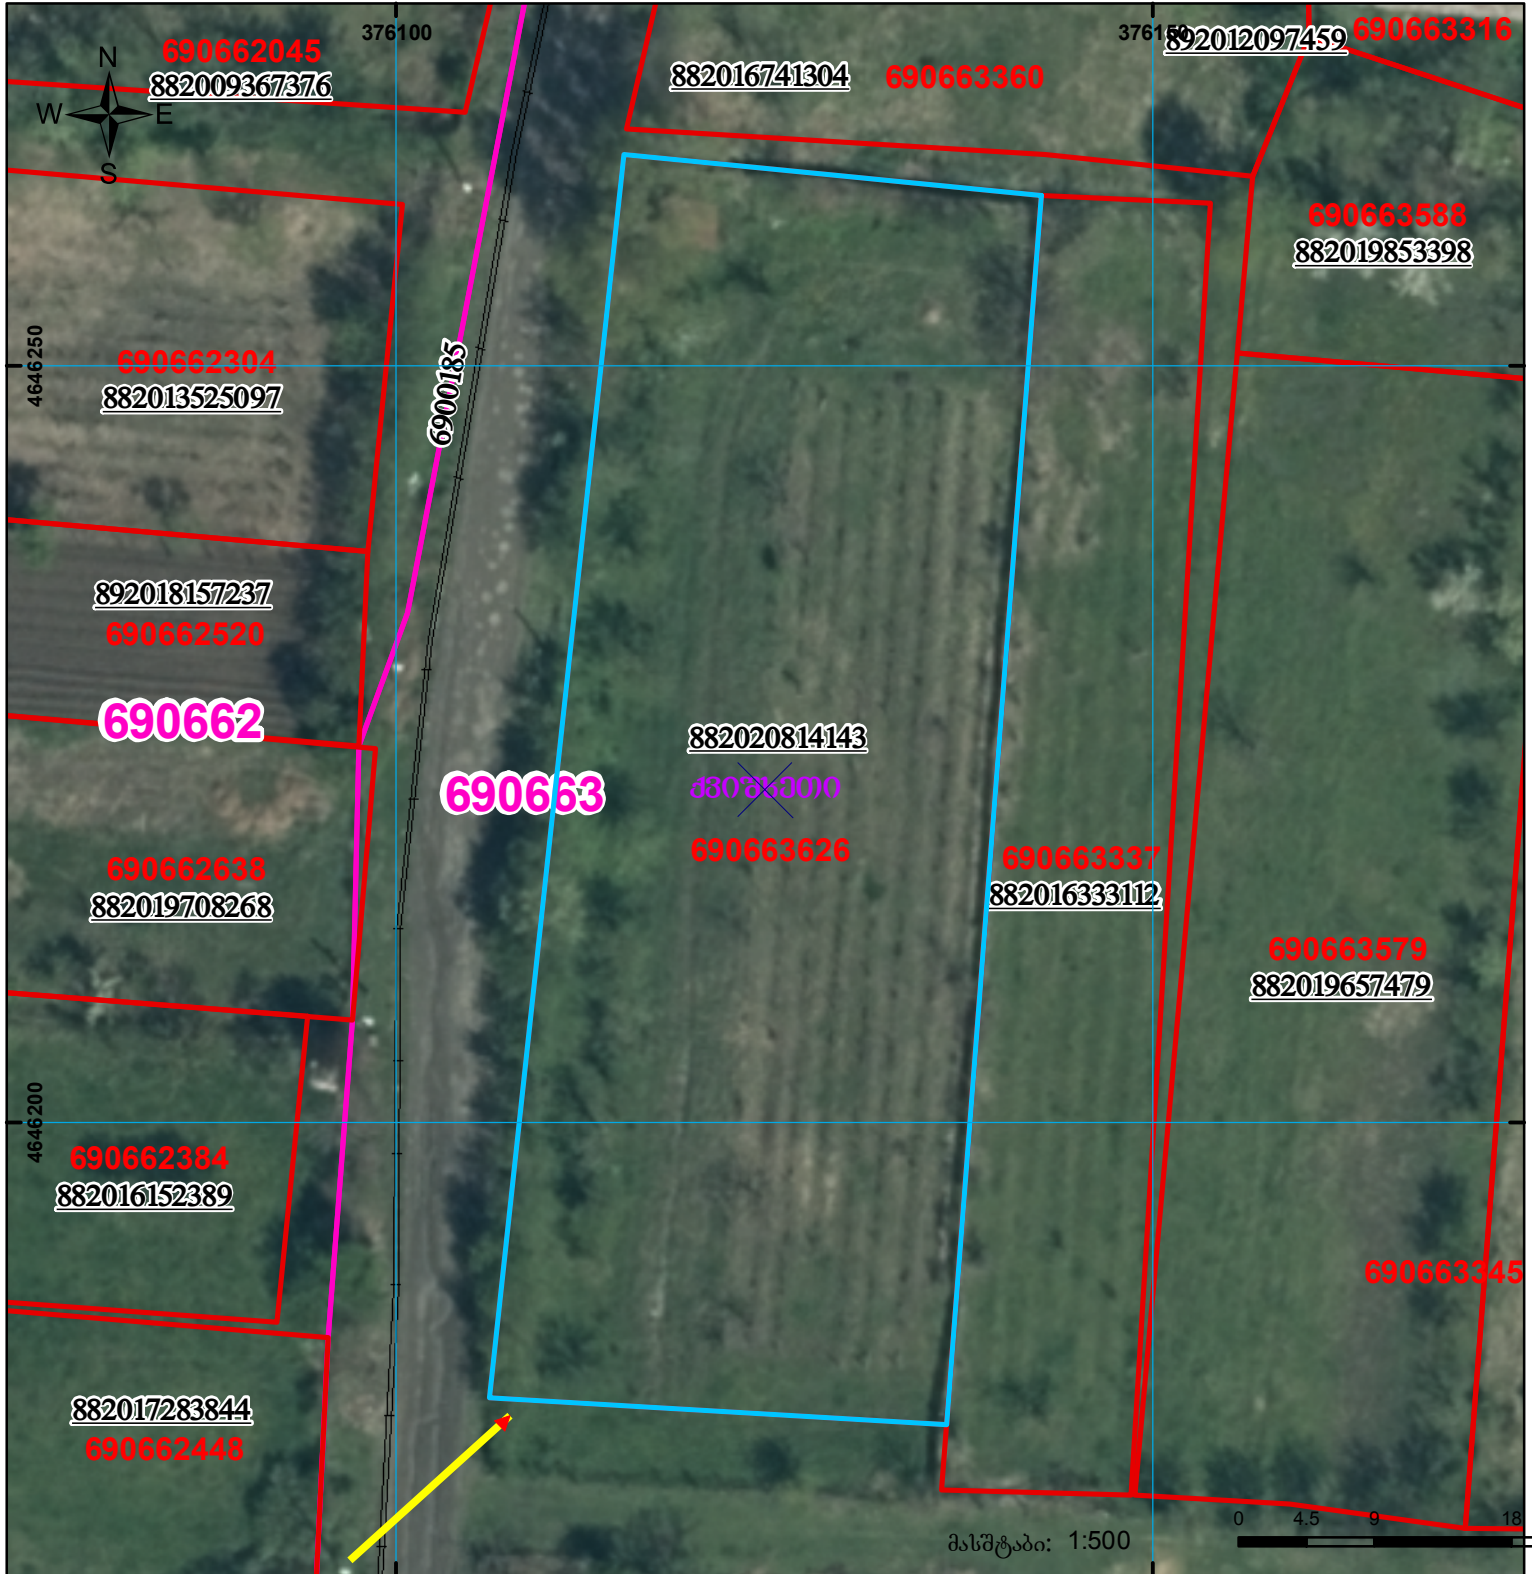
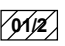

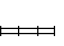

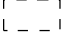


ორთო ფოტოს მიხედვით ნაკვეთის ფიქსირებული საზღვარი  
 აცდენილია რეალურ მდებარეობას.

მიწის ნაკვეთის საკადასტრო კოდი: 69 06 63 626  
 განცხადების რეგისტრაციის ნომერი: 882020814143  
 მიწის ნაკვეთის ფართობი: 2380 კვ.მ.  
 დანიშნულება: 29.10.20  
 მომზადების თარიღი:



	შენიშნული ნაკვეთი, პირობითი ნომერი/სართულიანობა		კალდებულება		საზობრივი ნაკვეთი
	მიწის ნაკვეთის საკადასტრო საზღვარი		შეწენებარე ნაკვეთი		

UTM (საერთაშორისო) სისტემის კოორდ.