



საკადასტრო გეგმა

საჯარო რეესტრის ეროვნული
სააგენტო

საკადასტრო კოდი: **01.18.01.002.309**

განცხადების ნომერი: **882026570476**


მომზადების თარიღი: **01/07/2026**

ნაკვეთის დანიშნულება:

ფართობი:

არასასოფლო სამეურნეო

42283 კვ.მ (WGS 84 / UTM zone 38N)

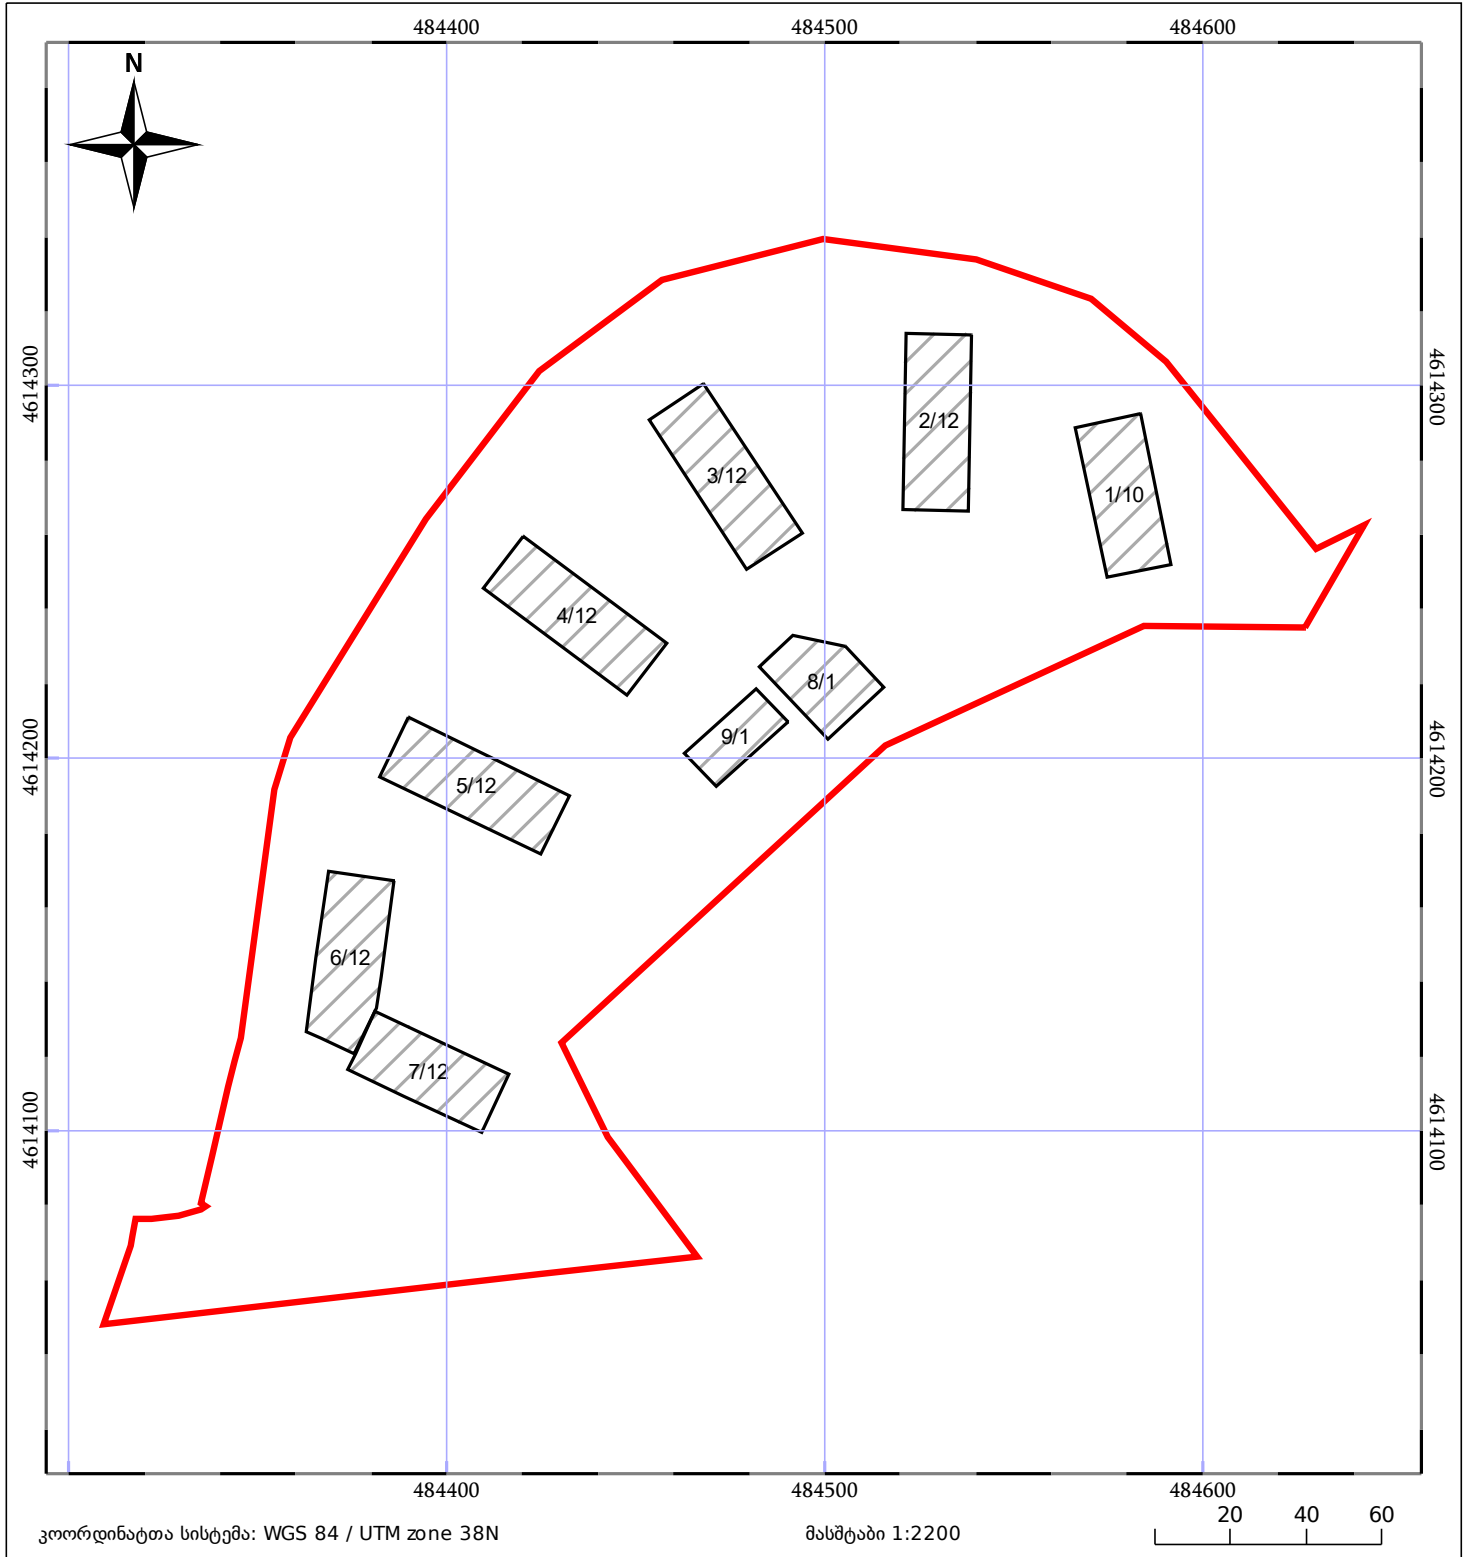

05/25	შენიშნული ნაგებობა		ნაკვეთის საკადასტრო საზღვარი	05/25	შენიშნული ნაგებობა
	საზღვრული ნაგებობა		ტყის ფონდი		ვალდებულება