




საქართველოს იუსტიციის სამინისტრო
საჯარო რეგისტრის ეროვნული სააგენტო

საკადასტრო გეგმა

მიწის ნაკვეთის საკადასტრო კოდი:
ბანცხალების რეგისტრაციის ნომერი:
მიწის ნაკვეთის ფართობი:
დანომუშულება:
კატეგორია
მომზადების თარიღი:

81 02 03 517
882010488968
1001 კვ.მ.
სასოფლო-სამეურნეო

22.02.10

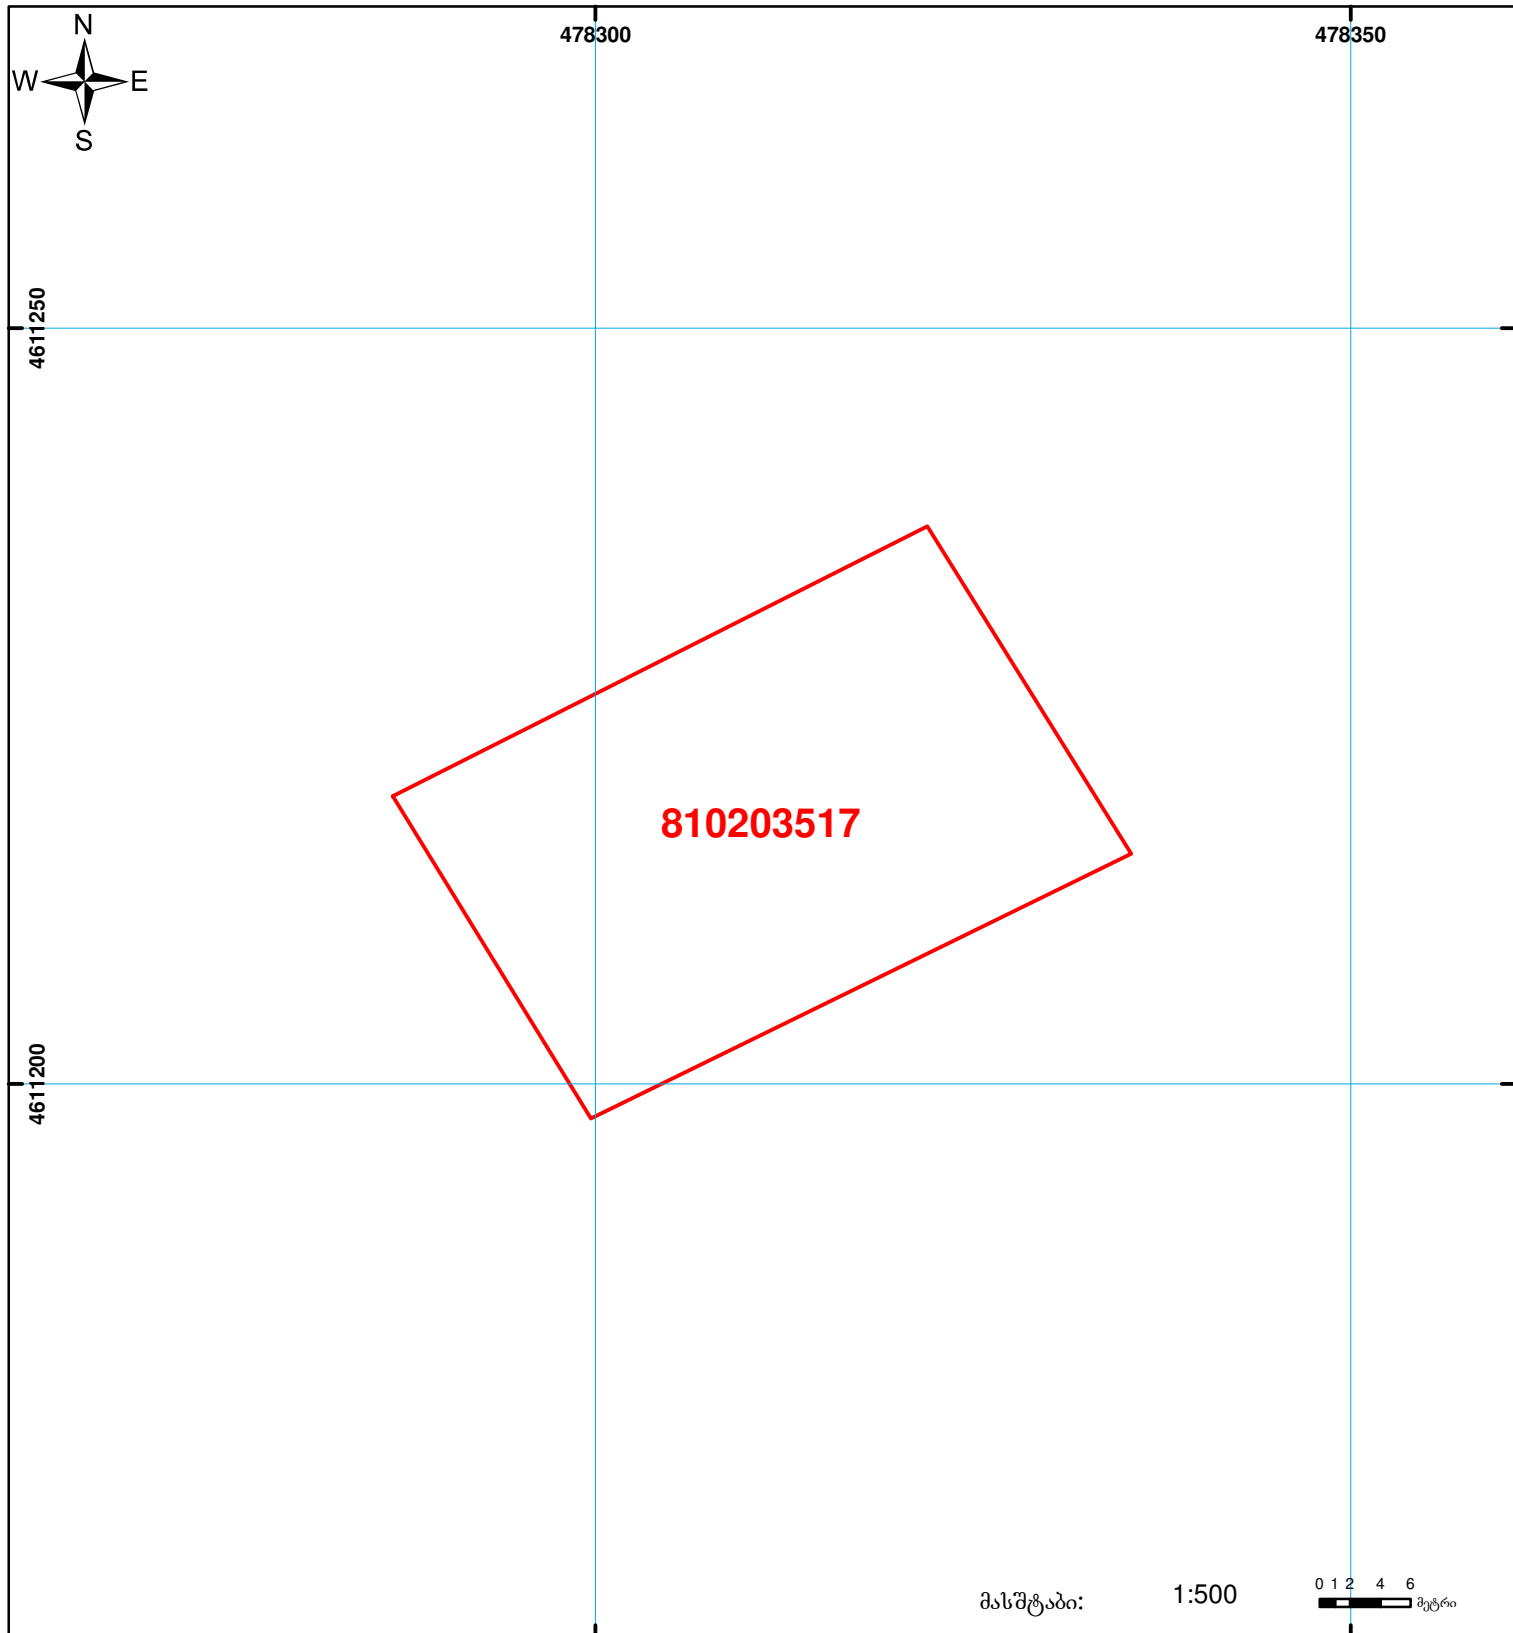

მასშტაბი: 1:500

0 1 2 4 6 მეტრი



შენიშვნა-ნაგებობა,
პირობითი ნომერი/სართულიანობა



ვალდებულება



საზოგადოებრივი ნაგებობა



მიწის ნაკვეთის საკადასტრო საზღვარი



შეგნებარე ნაგებობა

00°0' 0.00
UTM (საერთაშორისო)
სისტემის კოორდ.