




საქართველოს იუსტიციის სამინისტრო
საჯარო რეგისტრის ეროვნული სააგენტო
საკადასტრო გეგმა

მიწის ნაკვეთის საკადასტრო კოდი: 72 13 28 541
ბანცხალების რეგისტრაციის ნომერი: 882013422631
მიწის ნაკვეთის ფართობი: 800 კვ.მ.
დანიშნულება: სასოფლო-სამეურნეო
კატეგორია:
მოგზალების თარიღი: 04.09.13

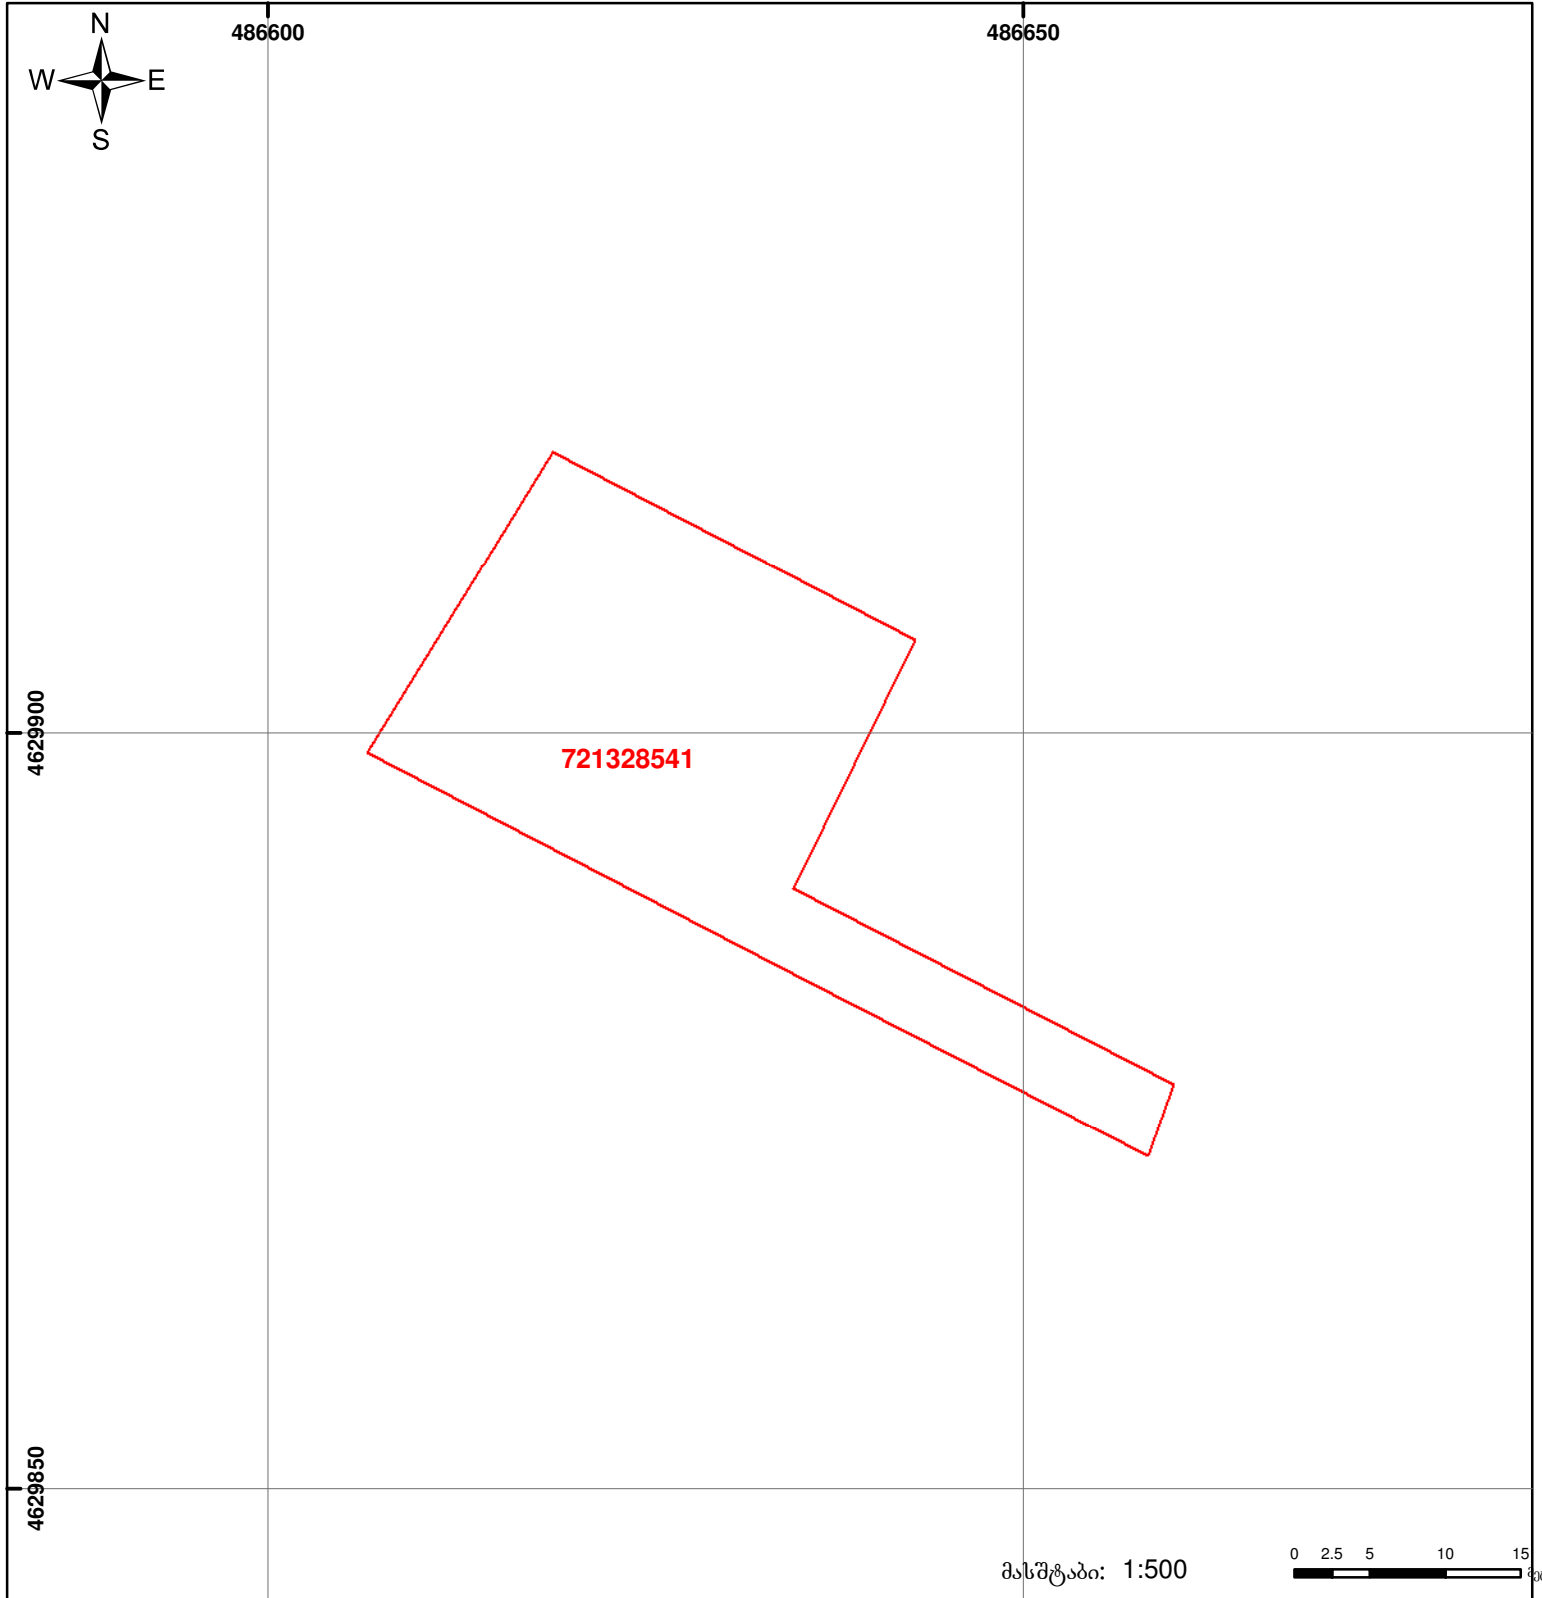

	მიწის ნაკვეთის საკადასტრო საზღვარი		ვაღდებულება		საზობრივი ნაკებობა
	შენიშვნა-ნაკებობა, პირობითი ნომერი/სართულიანობა		მშენებარე ნაკებობა		

0 2.5 5 10 15 მეტრი
UTM (საერთაშორისო) სისტემის კოორდ.