




საქართველოს იუსტიციის სამინისტრო
საჯარო რეგისტრის ეროვნული სააგენტო


საკადასტრო გეგმა

საჯარო რეგისტრის
ეროვნული სააგენტო

მიწის ნაკვეთის საკადასტრო კოდი: 01.10.14.006.018
განცხადების რეგისტრაციის ნომერი: 882014560121
მიწის ნაკვეთის ფართობი: 2394 კვ.მ.
დანიშნულება: არასასოფლო-სამეურნეო
პროგნოზის თარიღი 21.10.14

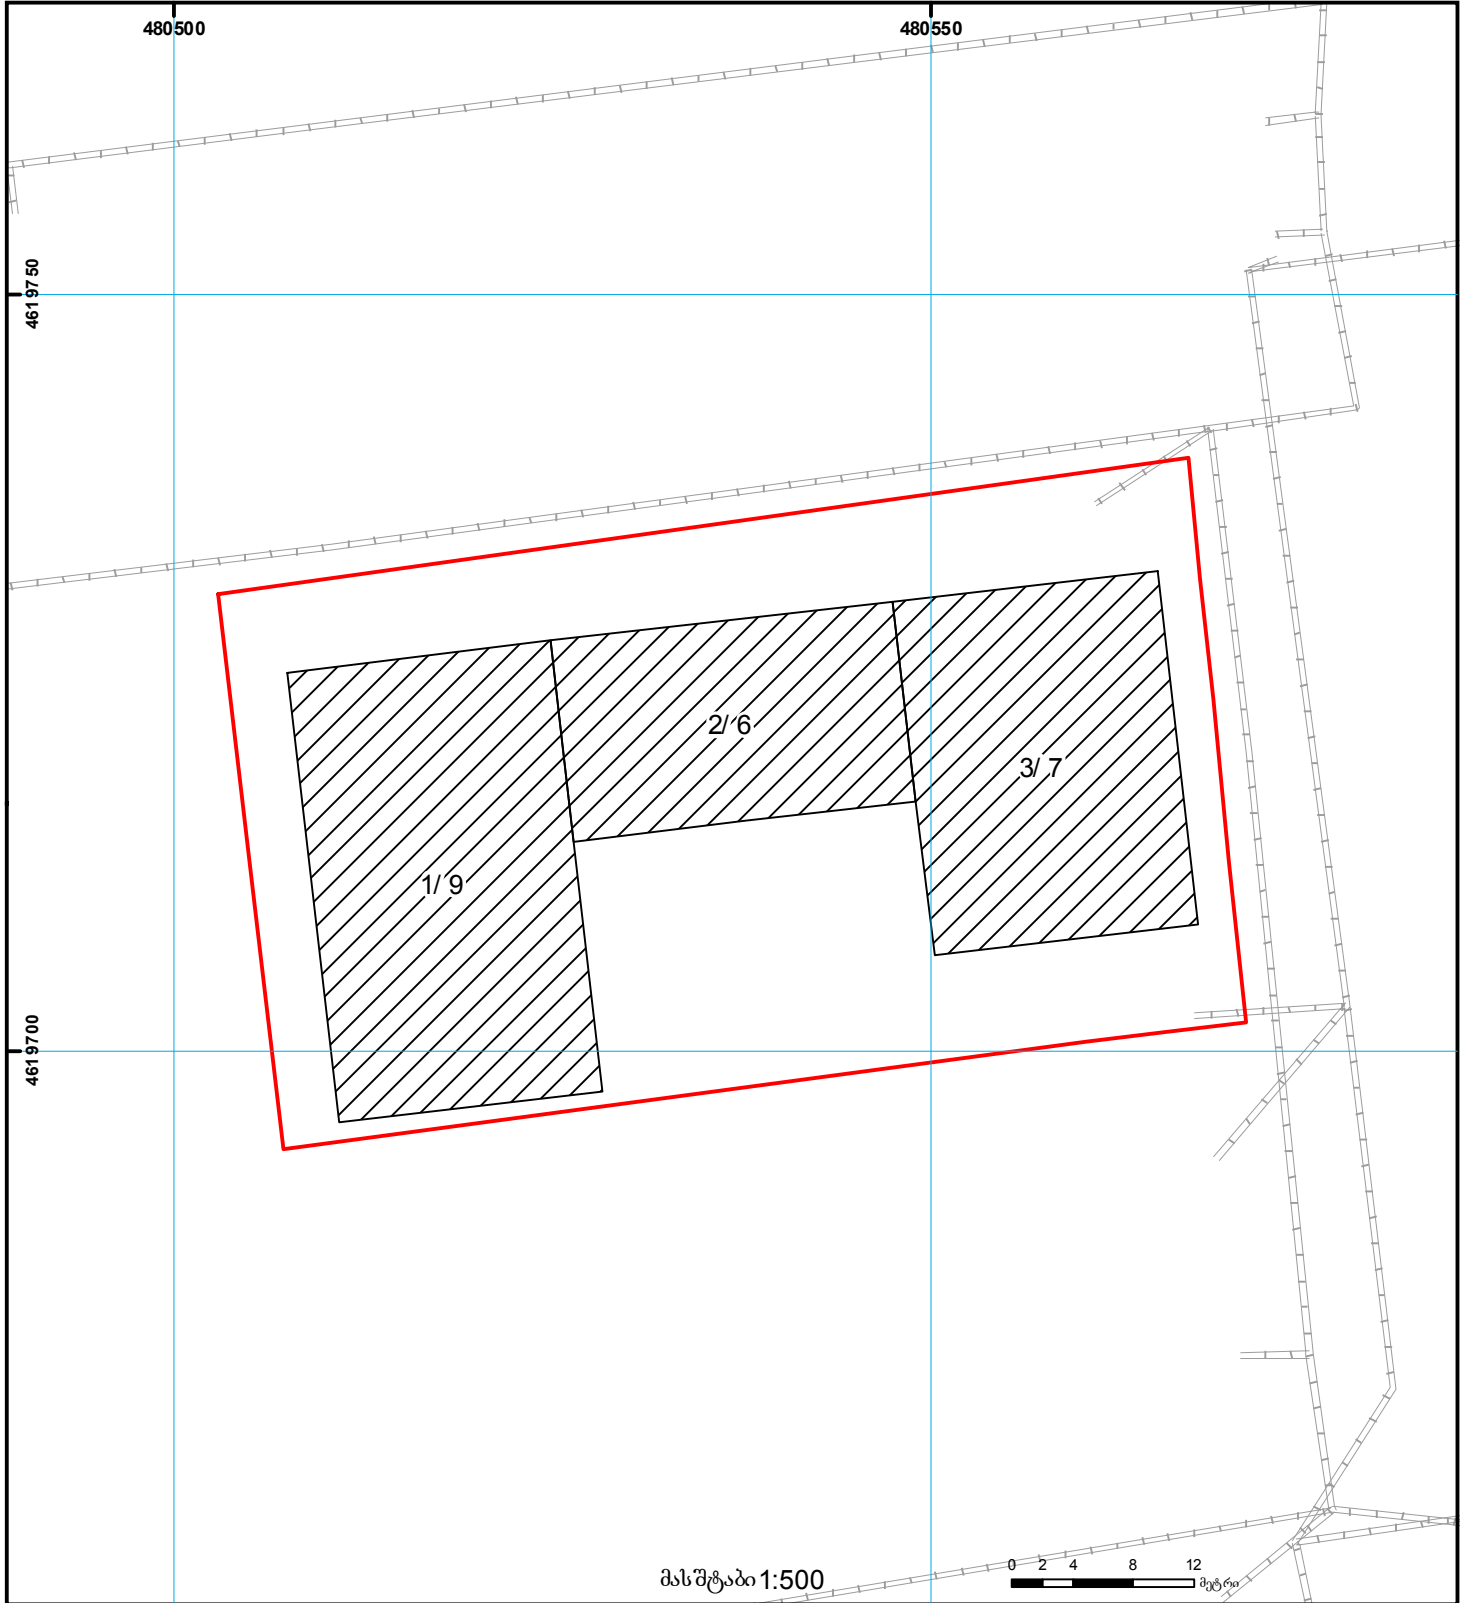

მასშტაბი 1:500

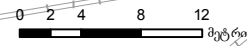

შენობა-ნაგებობა, პირობითი ნომერი/სართულიანობა	ვადღებულება	საზღვრივი ნაგებობა	0.00 00.0 (საერთაშორისო) UTM სისტემის კოორდ.
მიწის ნაკვეთის საკადასტრო საზღვარი	მშენებარე ნაგებობა	მიწის ქვეშა ნაგებობა	