




საჯარო რეესტრის ეროვნული სააგენტოს
ბათუმის სარეგისტრაციო სამსახური
საკადასტრო გეგმა

მიწის ნაკვეთის საკადასტრო კოდი: 05 23 17 001
ბანცხალების რეგისტრაციის ნომერი: 882008167708
მიწის ნაკვეთის ფართობი: 698 კვ.მ.
დანიშნულება: არასასოფლო-სამეურნეო

მოგზალების თარიღი: 16.06.08

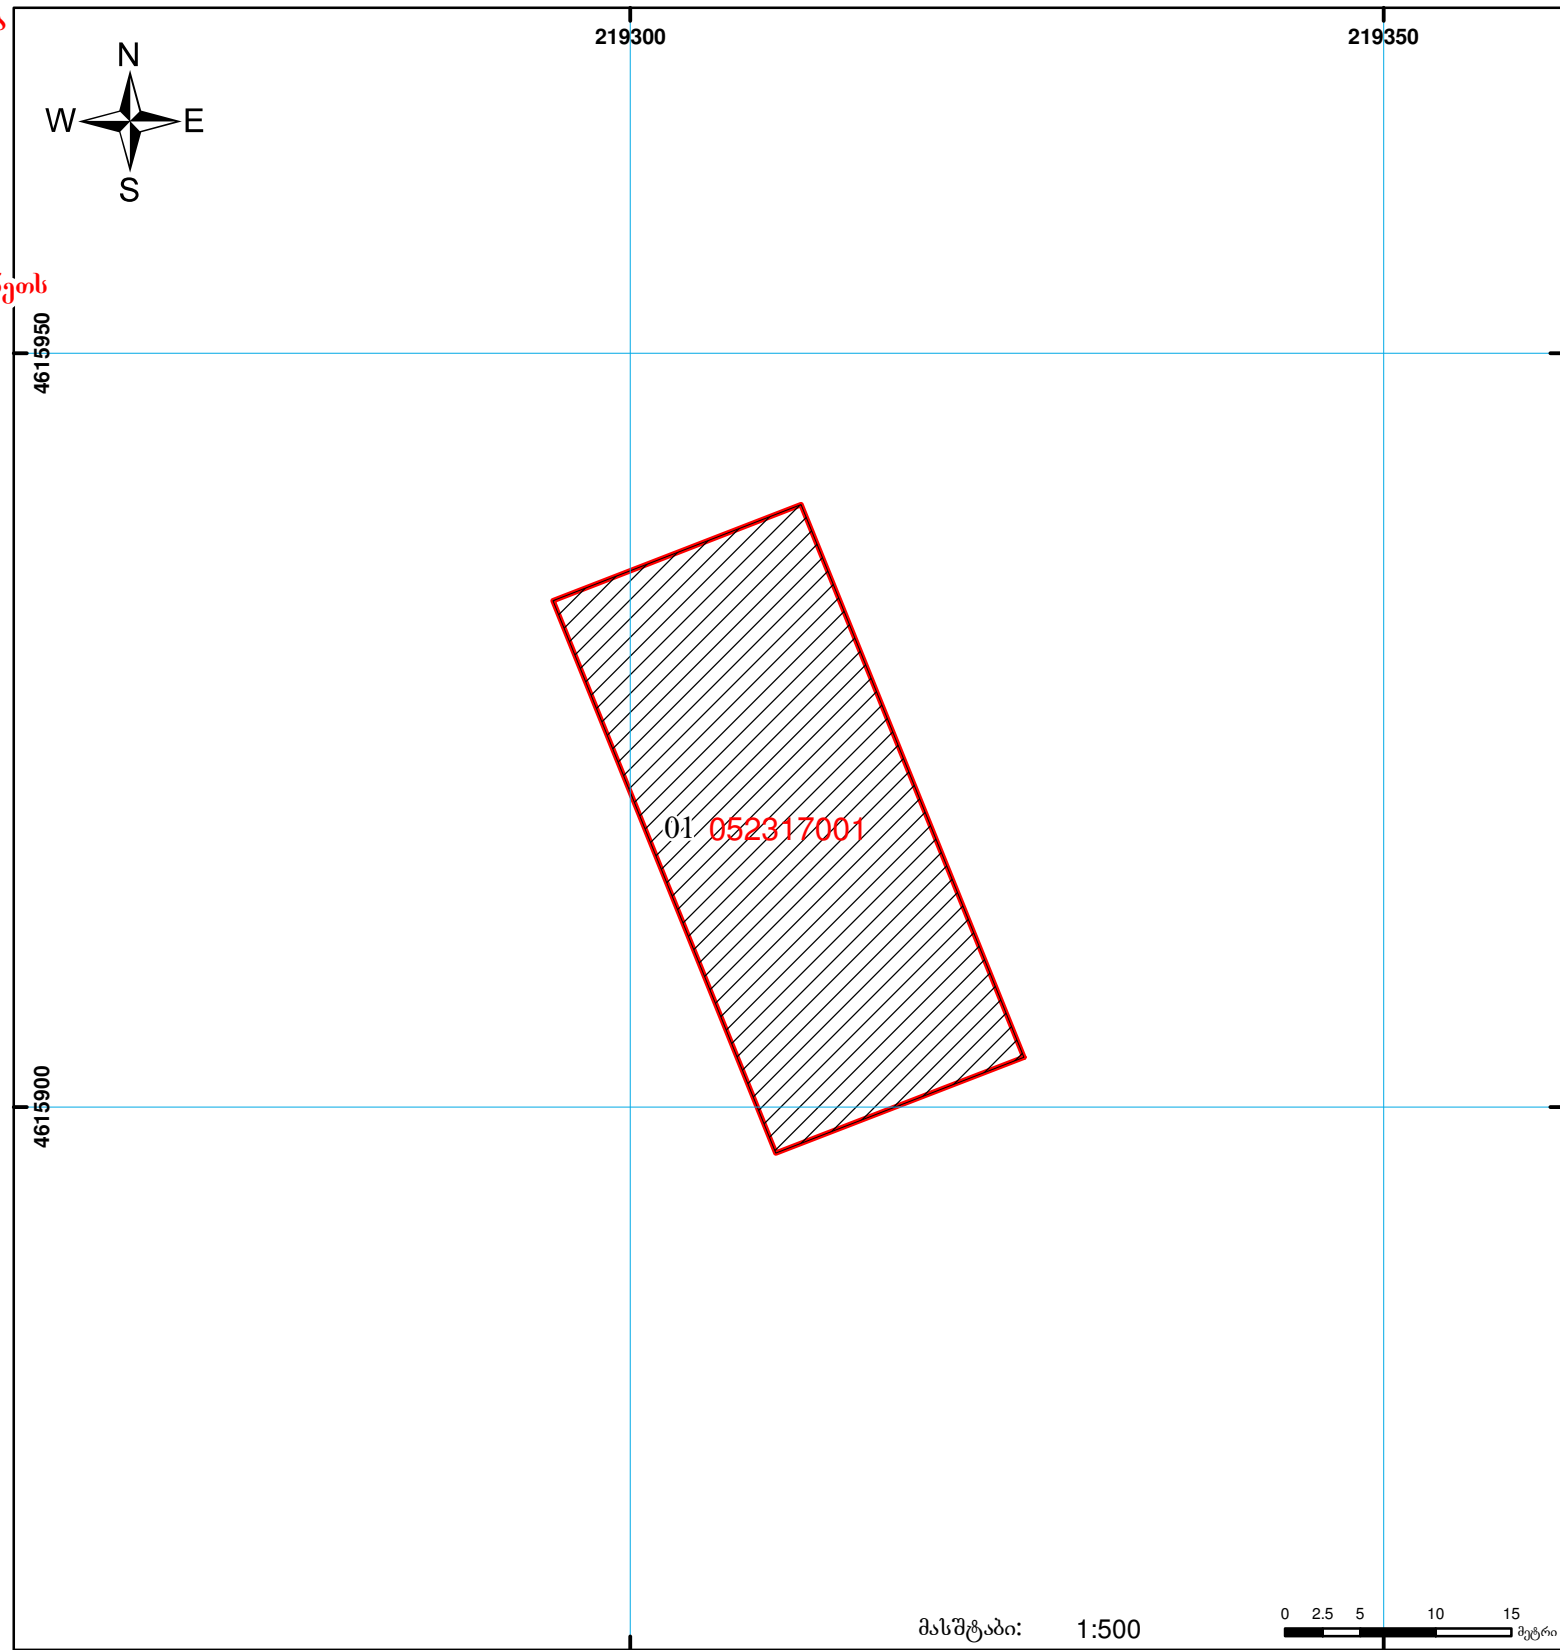

მასშტაბი: 1:500

	შენიშნული ნაკვეთი, პირობითი ნომერი/სართულიანობა		სერვიტუტი		საზოპრივი ნაკვეთი
	მიწის ნაკვეთის საკადასტრო საზღვარი		მშენებარე ნაკვეთი		

00°0' 0.00'
UTM (საერთაშორისო) სისტემის კოორდ.