




# საკადასტრო გეგმა

საჯარო რეესტრის ეროვნული  
სააგენტო

საკადასტრო კოდი: **71.56.49.036**  
განცხადების ნომერი: **892023387464**  
მომზადების თარიღი: **06/03/2024**

ნაკვეთის დანიშნულება: **სასოფლო-სამეურნეო(საკარმიდამო)**  
ფართობი: **3400 კვ.მ (WGS 84 / UTM zone 38N)**

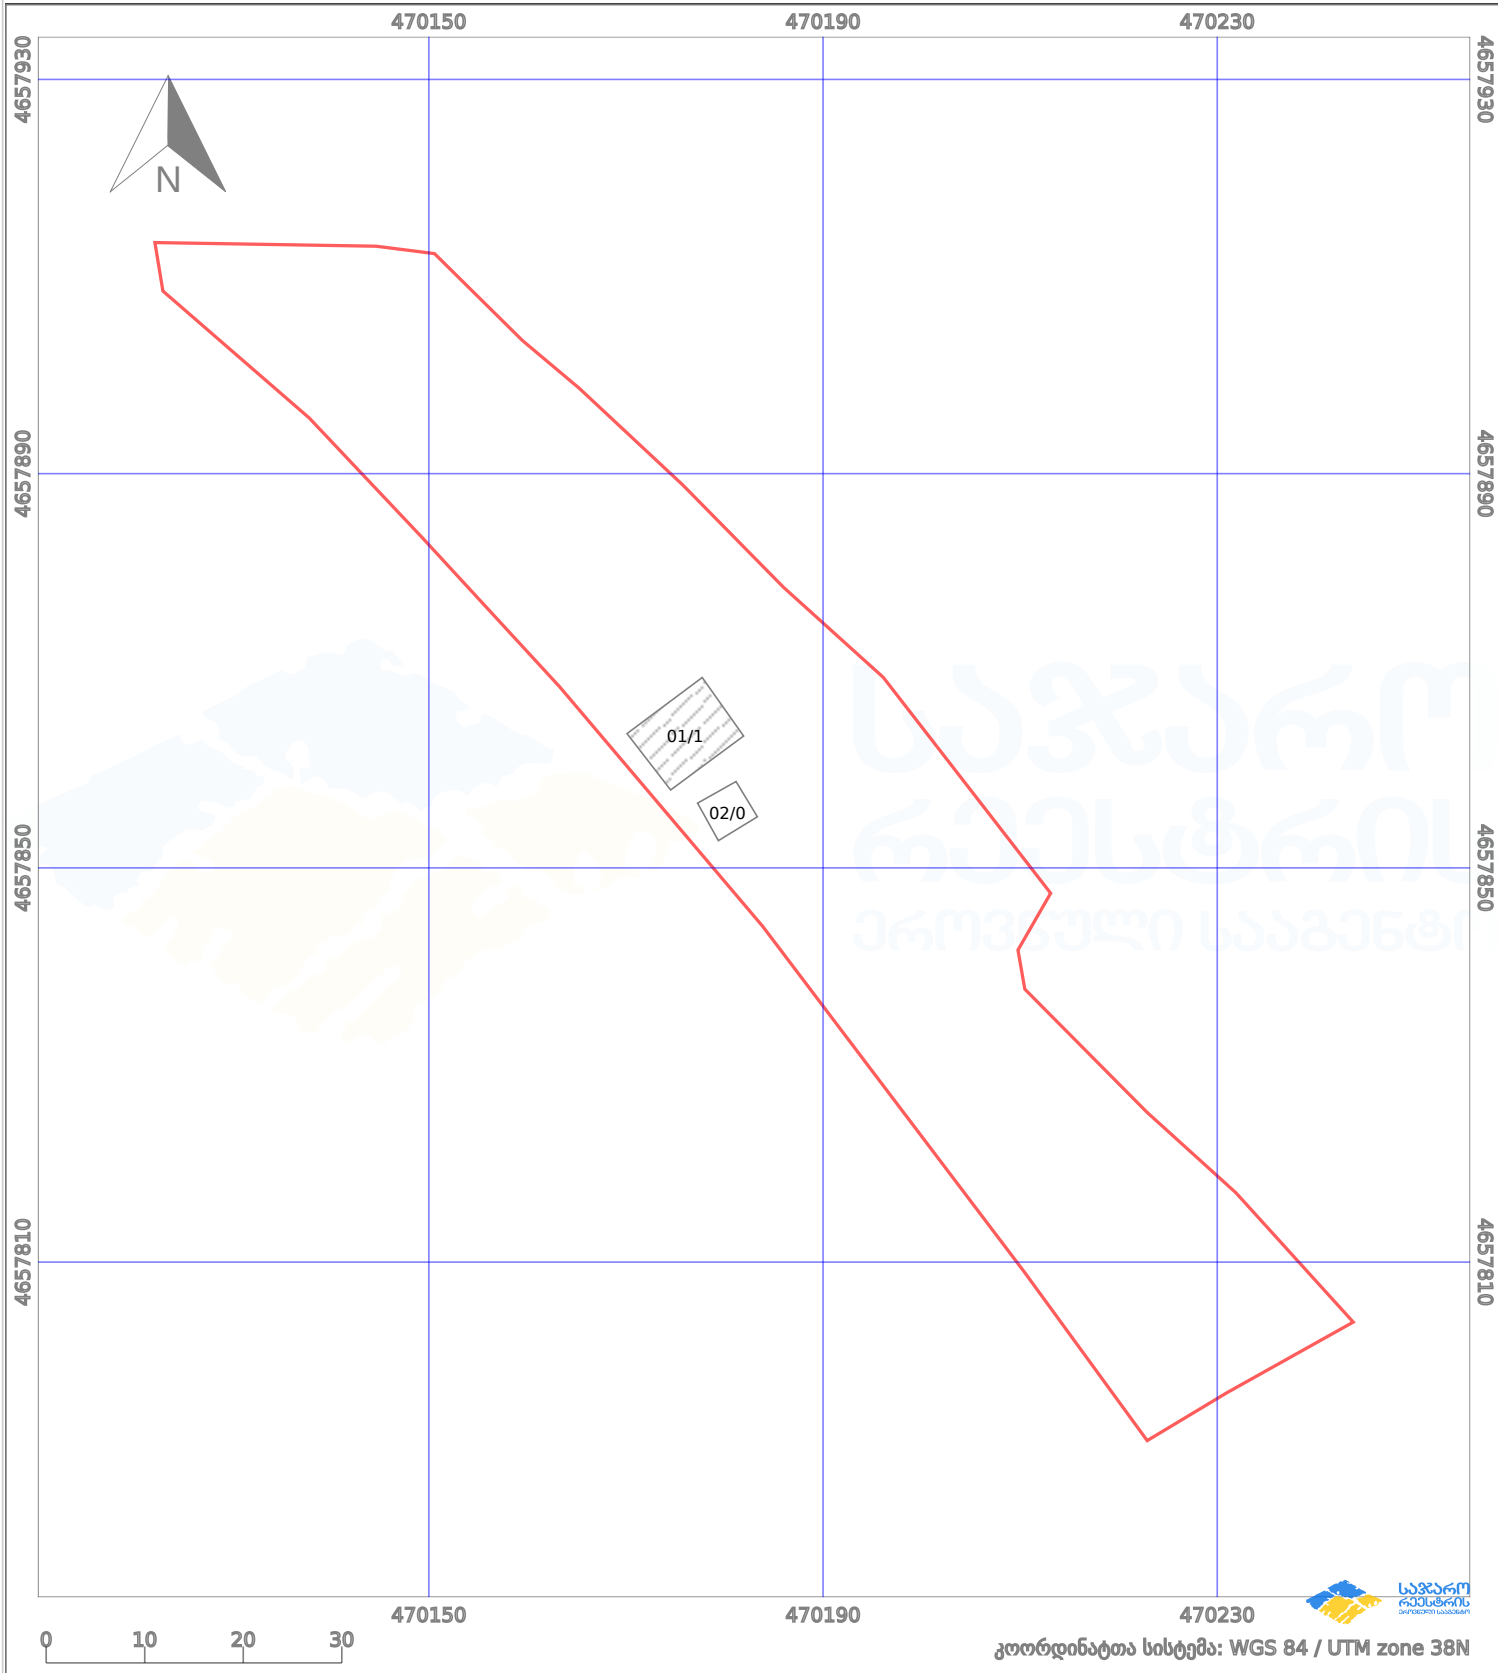

|                      |                   |  |                    |  |                    |
|----------------------|-------------------|--|--------------------|--|--------------------|
| პირობითი აღნიშვნები: |                   |  |                    |  |                    |
|                      | ნაკვეთის საზღვარი |  | მშენებარე ნაგებობა |  | აშენებული ნაგებობა |
|                      | საზღვარი ნაგებობა |  | ტყის ფონდი         |  | ვალდებულება        |
|                      |                   |  |                    |  | ქარსაფარი ზოლი     |