




საქართველოს იუსტიციის სამინისტრო
საჯარო რეგისტრის ეროვნული სააგენტო

საკადასტრო გეგმა

საჯარო რეგისტრის
ეროვნული სააგენტო

მიწის ნაკვეთის საკადასტრო კოდი: 01.12.11.057.049
განცხადების რეგისტრაციის ნომერი 882014358242
მიწის ნაკვეთის ფართობი: 283 კვ.მ.
დანიშნულება: არასასოფლო-სამეურნეო
მომზადების თარიღი 10.07.14

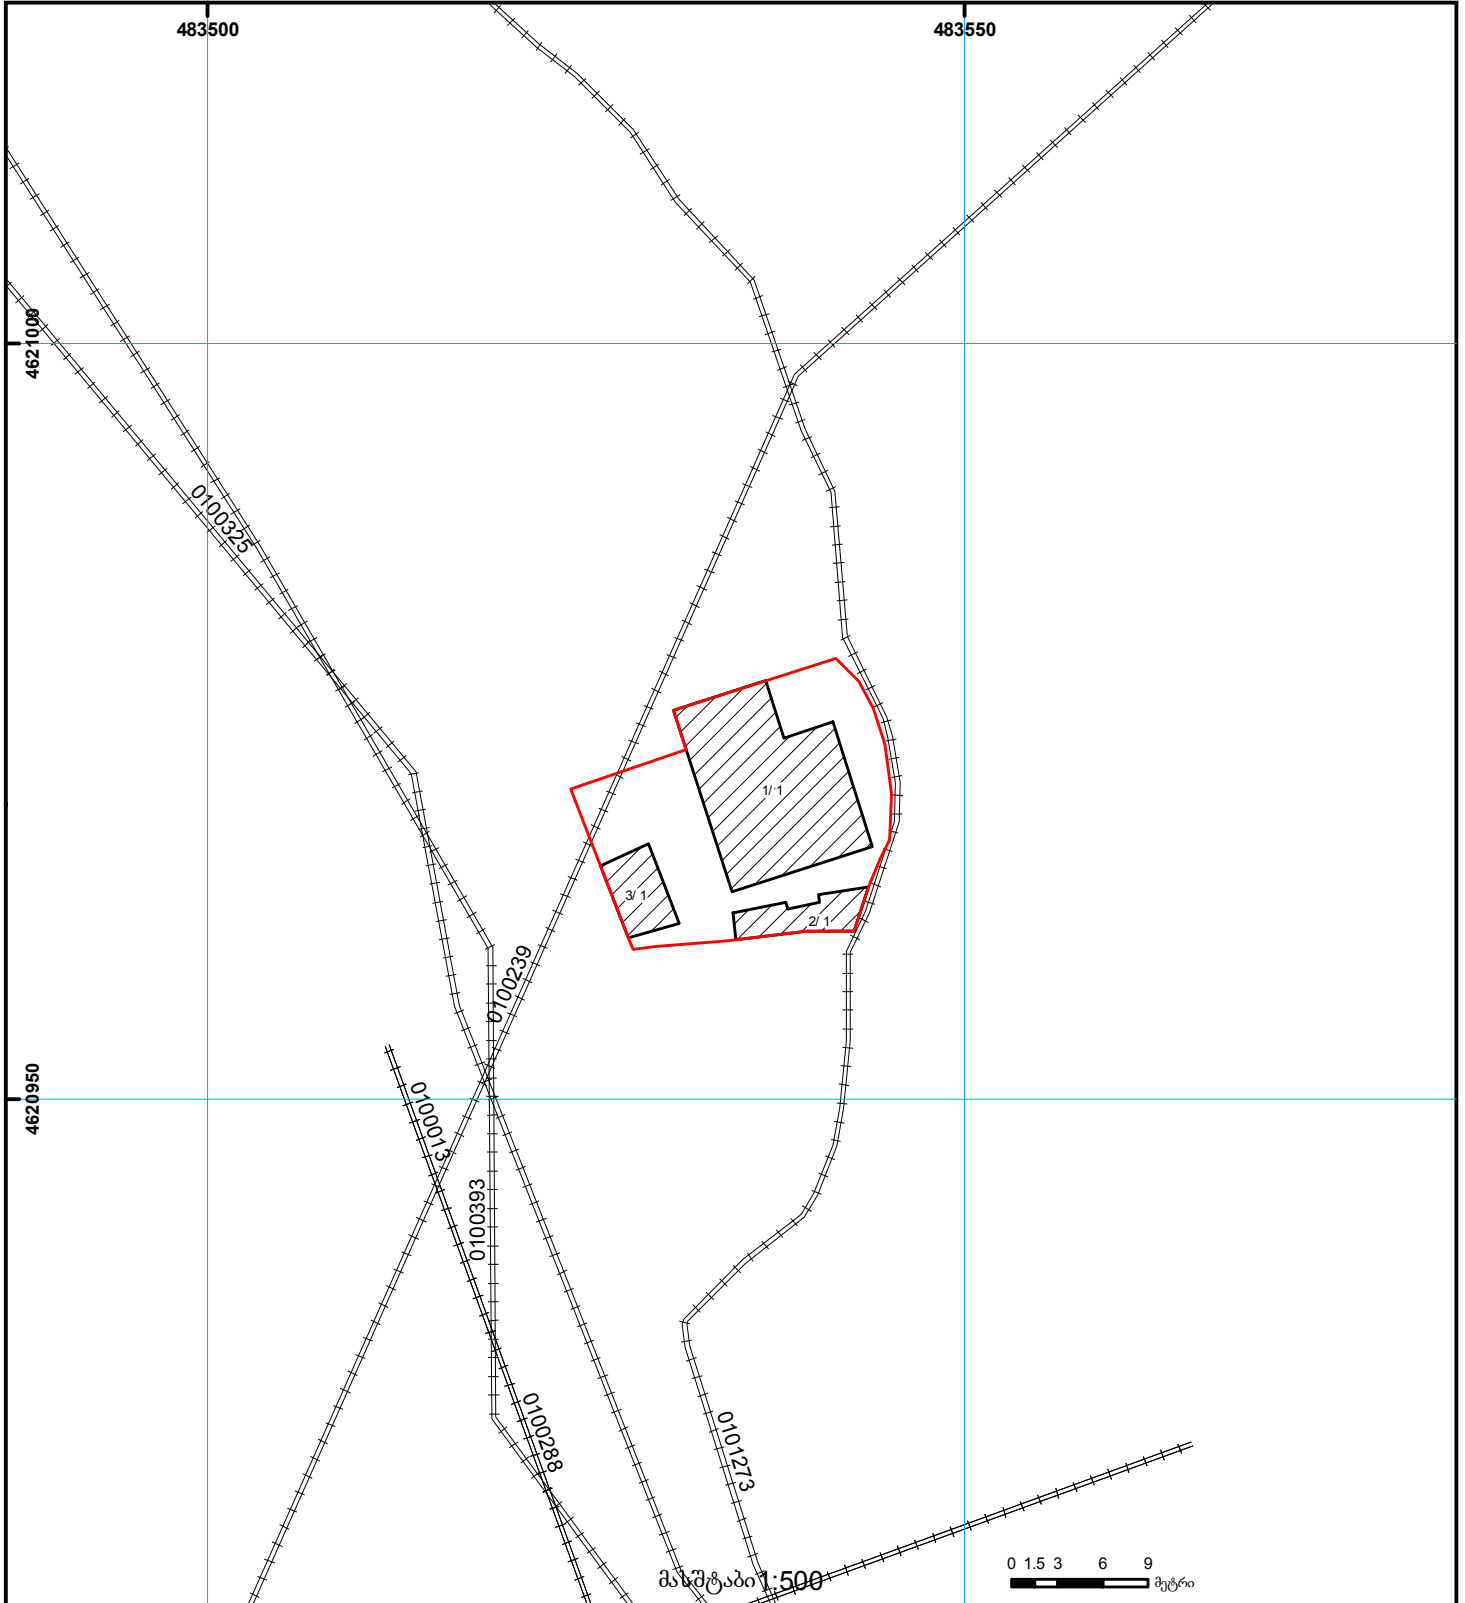

	შენობა-ნაგებობა, პირობითი ნომერი/სართულიანობა		კაღდებულება		ხაზობრივი ნაგებობა	0.00 00.0 UTM (საერთაშორისო) სისტემის კოორდ.
	მიწის ნაკვეთის საკადასტრო საზღვარი		შეზღუდვარე ნაგებობა		მიწისქვეშა ნაგებობა	