


სიტუაციური ნახაზი

წარმოდგენილი ნახაზი კომისიის მიერ დამოწმებულ ნაკვეთის კონფიგურაციასა და საზღვრებს მცირედით სცდება

882017399194

მომზადების თარიღი:

30.05.2017

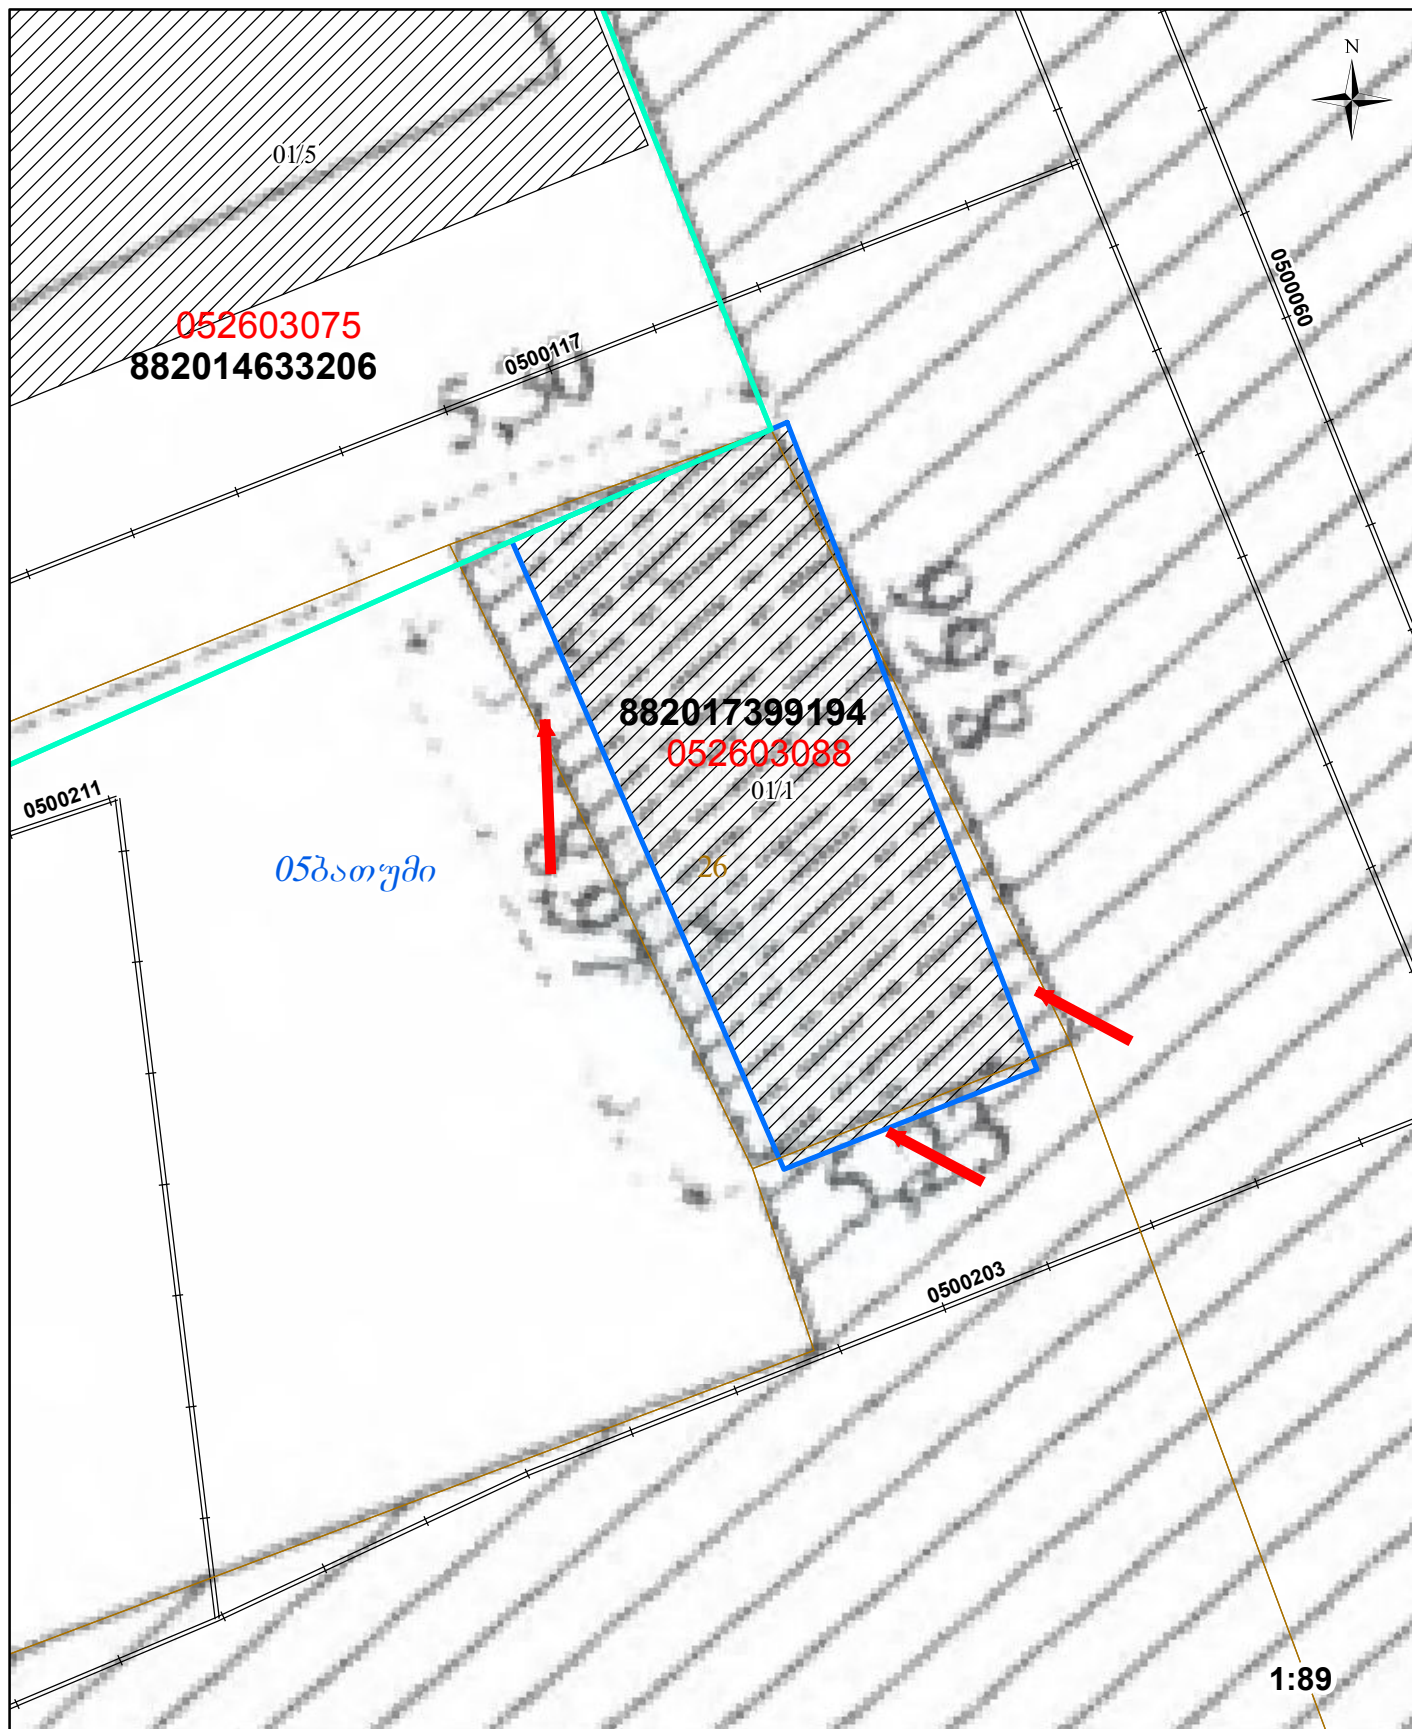

1:89

	შენიშვნა-ნაკვებობა, პირობითი ნომერი/სართულიანობა		ვაღდებულება		საზობრივი ნაკვებობა	 00'0 00'0 UTM (საერთაშორისო) სისტემის კოორდ.
	მიწის ნაკვეთის საკადასტრო საზღვრ		მშენებარე ნაკვებობა			