




საქართველოს იუსტიციის სამინისტრო
საჯარო რეგისტრის ეროვნული სააგენტო

საკადასტრო გეგმა

საჯარო რეგისტრის
ეროვნული სააგენტო

მიწის ნაკვეთის საკადასტრო კოდი: 01.10.08.006.011
განცხადების რეგისტრაციის ნომერი: 882010569907
მიწის ნაკვეთის ფართობი: 4161 კვ.მ.
ღანიშნულება: არასასოფლო-სამეურნეო
მომზადების თარიღი 21.04.10

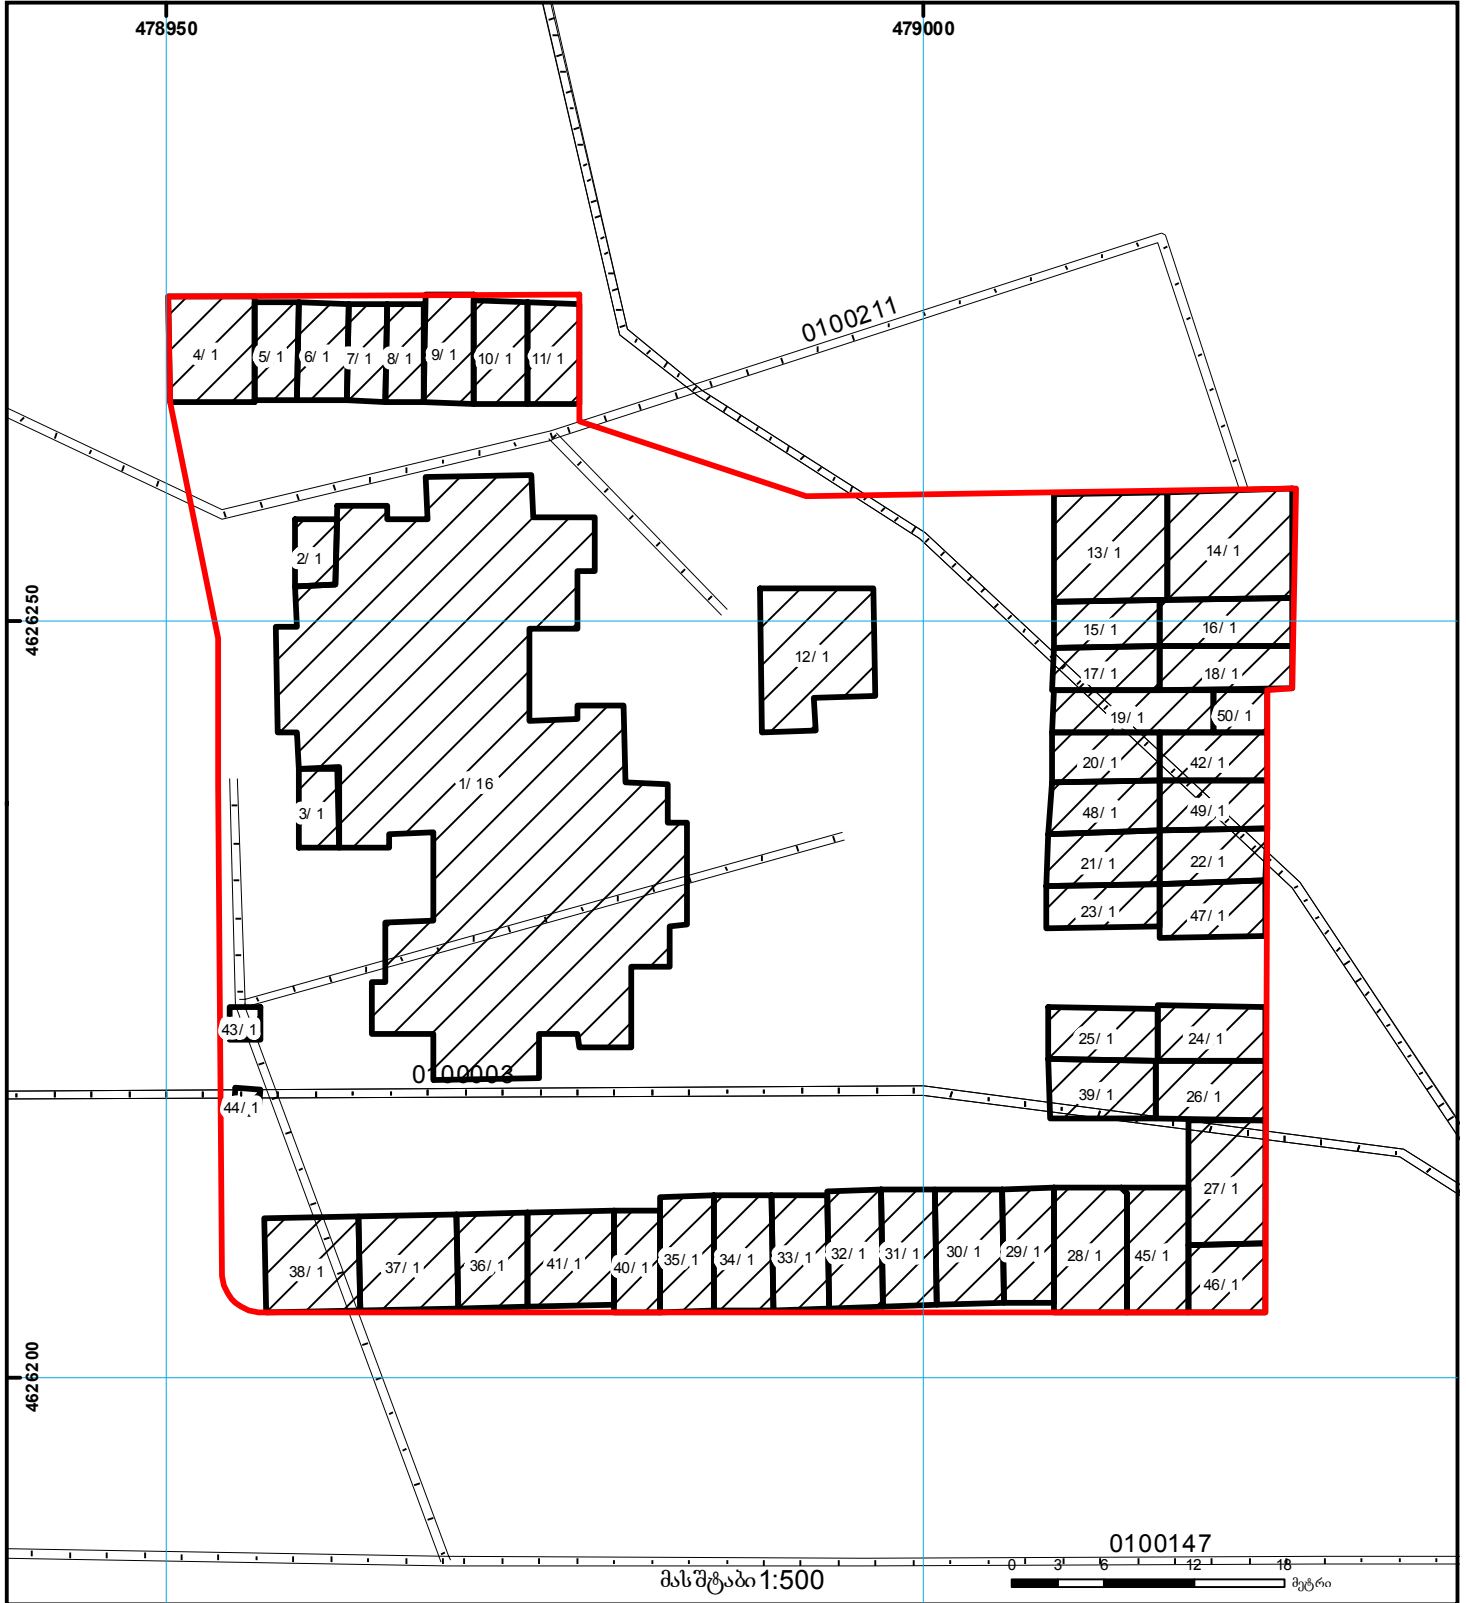

	შენიშნული ნაკვეთი, პირობითი ნომერი/სართულიანობა		ვალდებულება		საზღვრივი ნაკვეთი	 UTM (საერთაშორისო) სისტემის კოორდ.
	მიწის ნაკვეთის საკადასტრო საზღვარი		მშენებარე ნაკვეთი		მიწის ქვეშა ნაკვეთი	