




საკადასტრო გეგმა

საჯარო რეესტრის ეროვნული  
სააგენტო

საკადასტრო კოდი: **05.36.28.180**  
განცხადების ნომერი: **882023466933**  
მომზადების თარიღი: **05/06/2023**

ნაკვეთის დანიშნულება: **სასოფლო-სამეურნეო**  
ფართობი: **304 კვ.მ (WGS 84 / UTM zone 38N)**  
**304 კვ.მ (WGS 84 / UTM zone 37N)**  
ვალდებულების ფართობი: **49 კვ.მ (WGS 84 / UTM zone 38N)**  
**49 კვ.მ (WGS 84 / UTM zone 37N)**

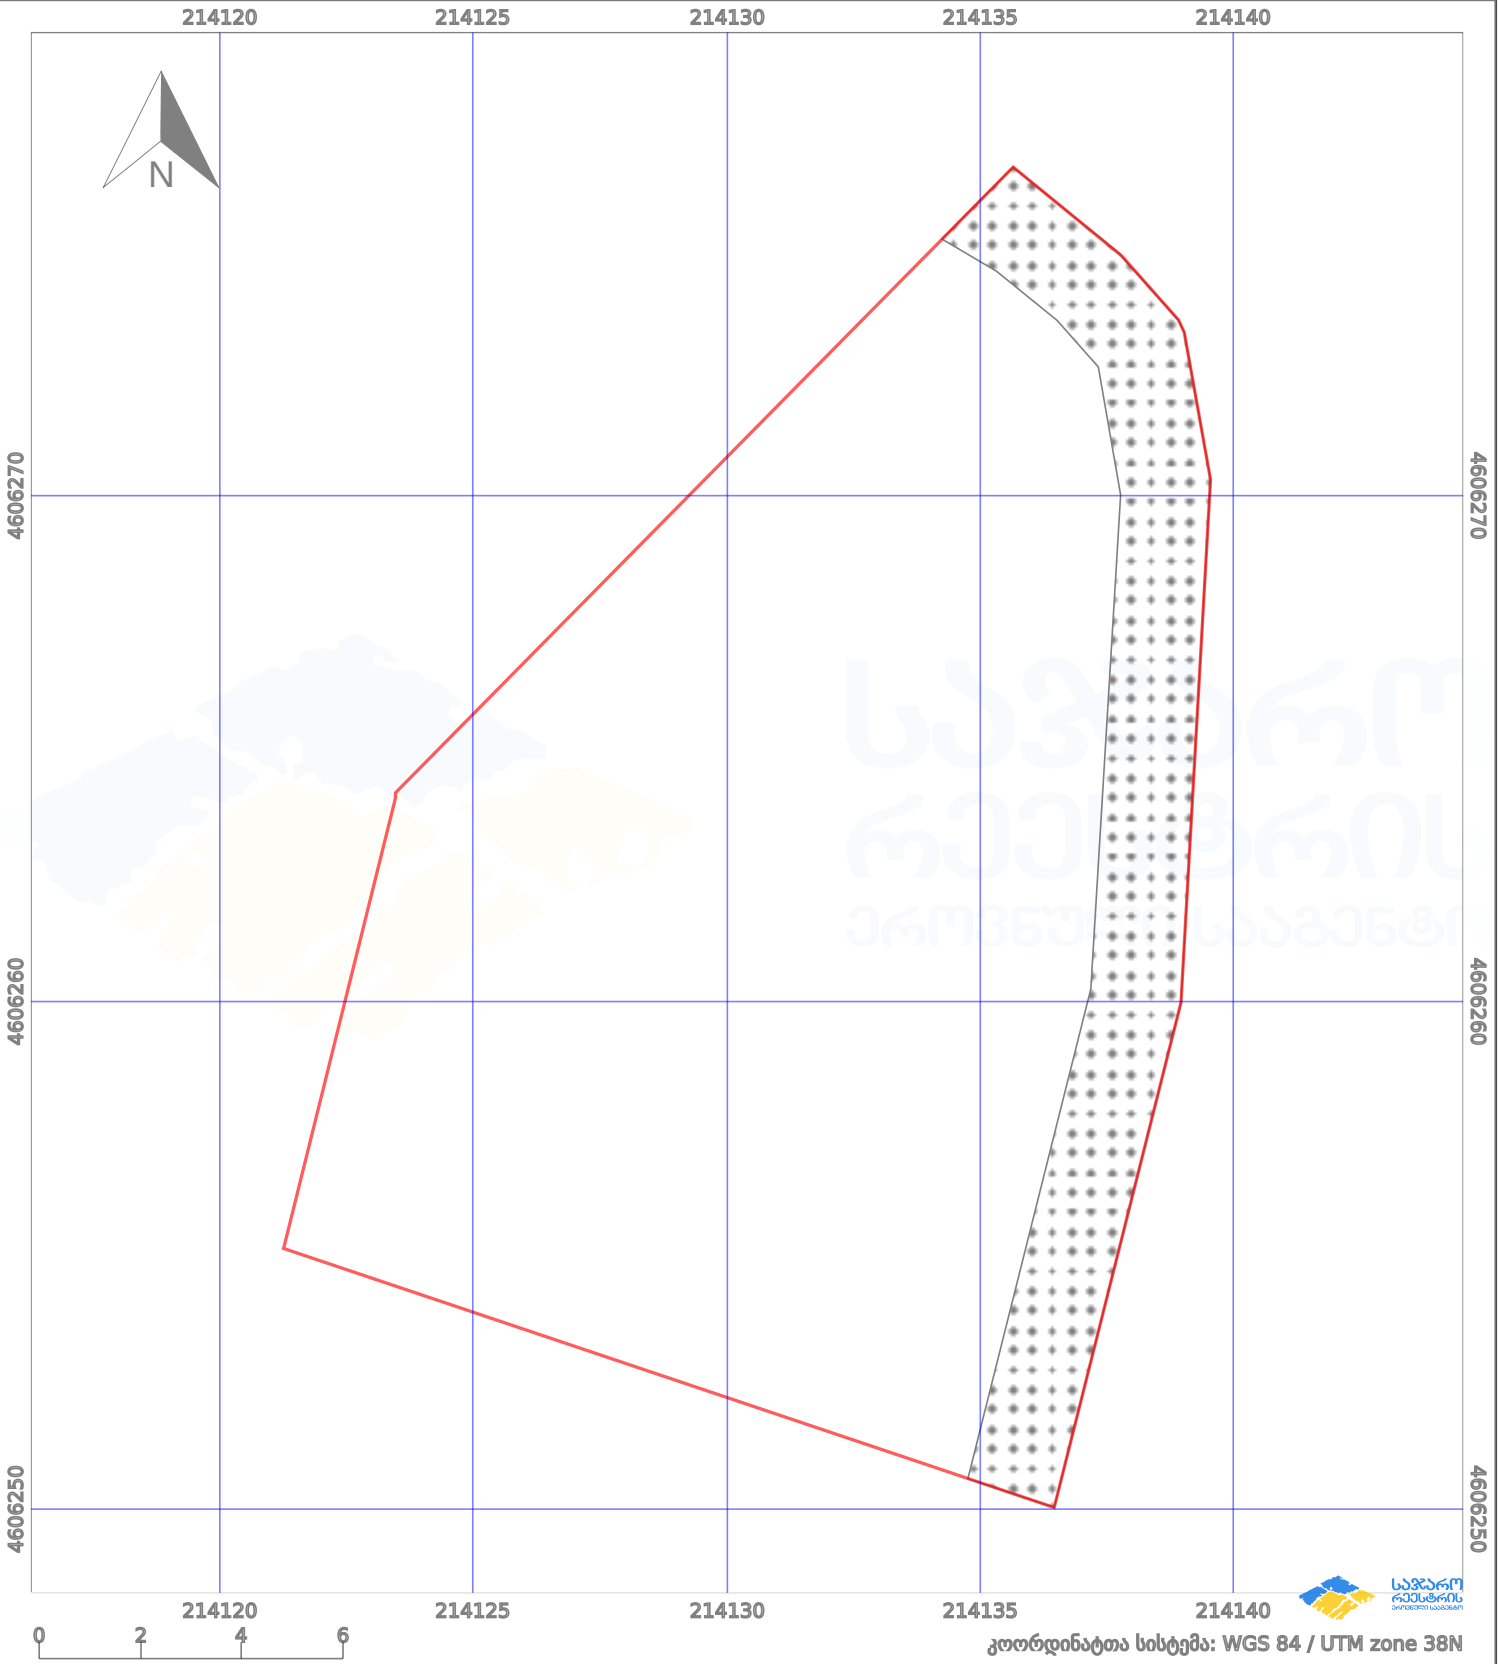

|                         |                    |             |                    |                |
|-------------------------|--------------------|-------------|--------------------|----------------|
| ნაკვეთის საზღვარი       | მშენებარე ნაგებობა | 02/4        | აშენებული ნაგებობა | ქარსაფარი ბოლი |
| საზოგადოებრივი ნაგებობა | ტყის ფონდი         | ვალდებულება |                    |                |