


საქართველოს იუსტიციის სამინისტრო
საჯარო რეესტრის ეროვნული სააგენტო
საკადასტრო გეგმა

ოზურგეთის სარეგისტრაციო სამსახური

მიწის ნაკვეთის საკადასტრო კოდი: 26.01.36.113
დანიშნულება: სასოფლო-სამეურნეო
განცხადების რეგისტრაციის ნომერი: 882008191133
ნაკვეთის ფართობი: 2108 კვ.მ

მომზადების თარიღი: 25.06.2008

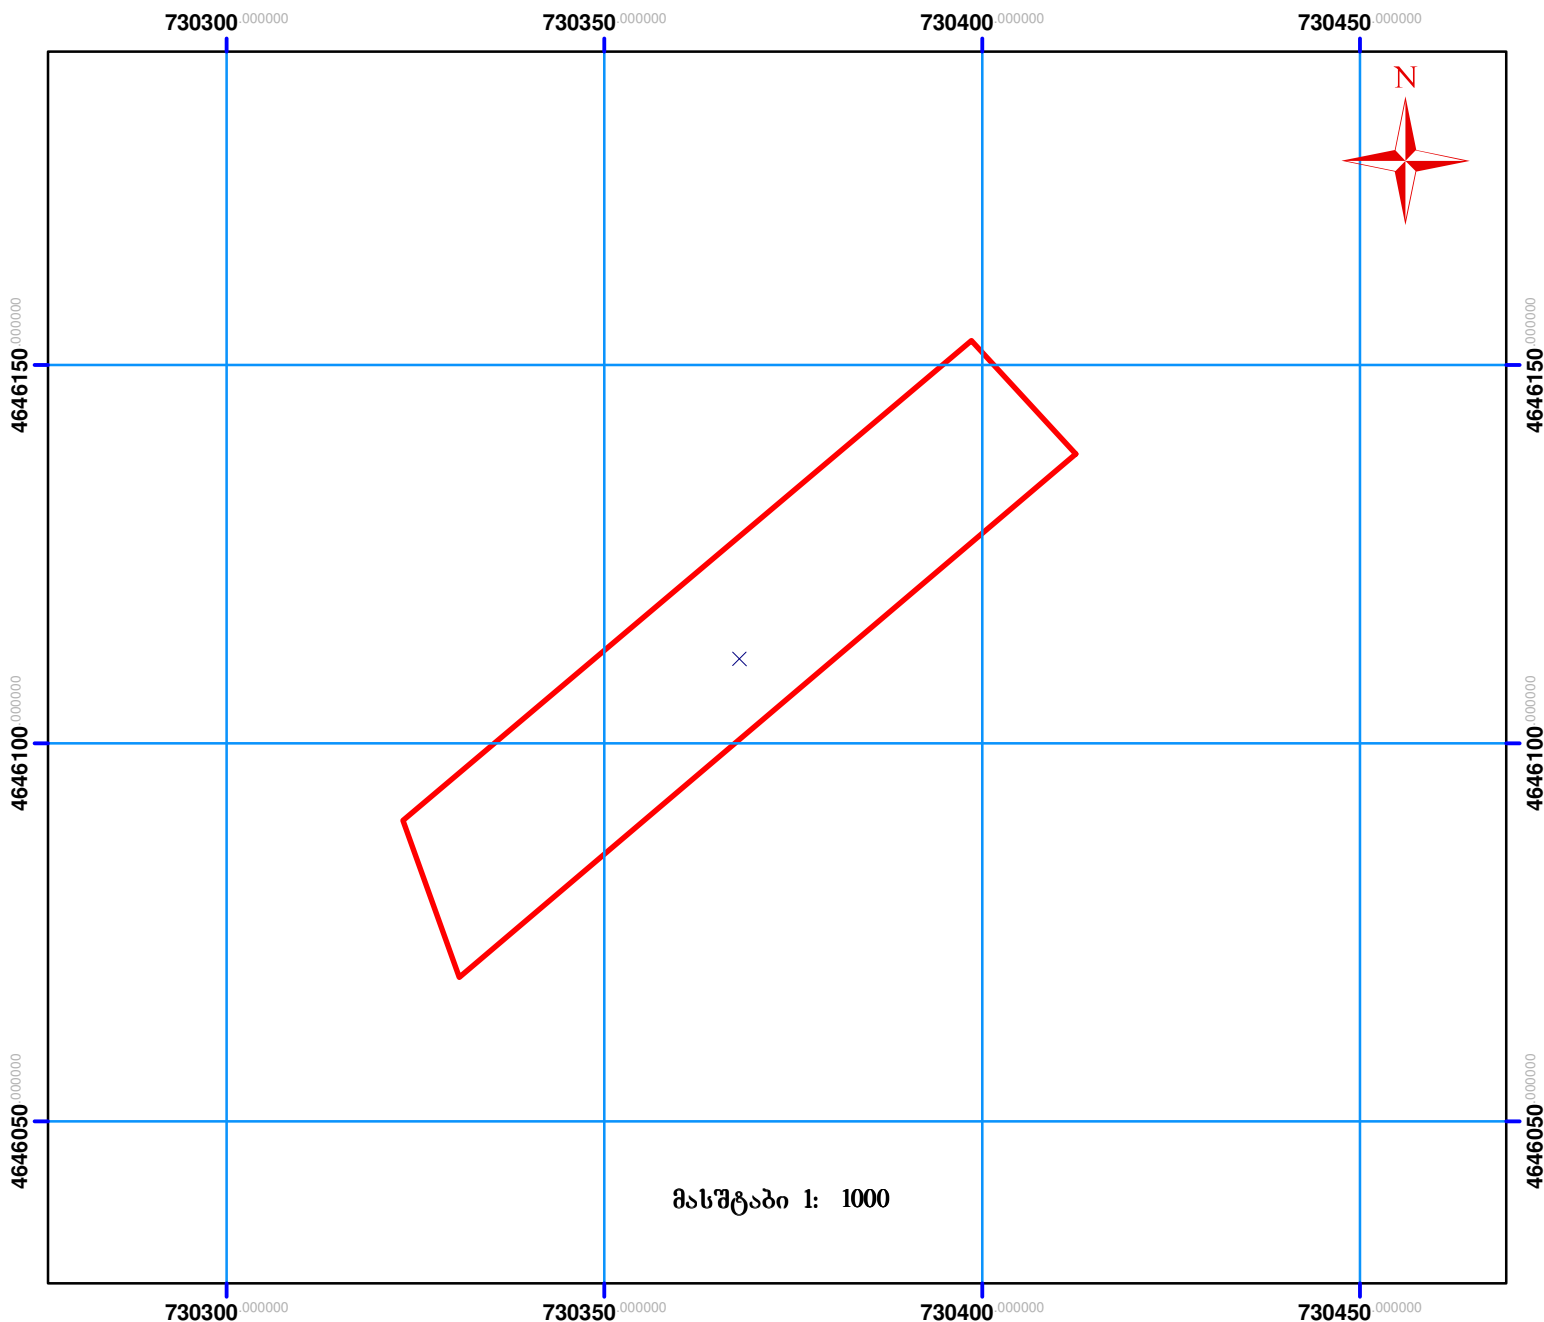

სერვიტუტი



მიწის ნაკვეთის საკადასტრო საზღვარი



შენიშვნა