


მიწის ნაკვეთის საკადასტრო კოდი: 030526183
 განცხადების რეგისტრაციის ნომერი: 882023392764
 მიწის ნაკვეთის ფართობი: 580 კვ.მ.
 დანიშნულება:
 მომზადების თარიღი: 26.04.23

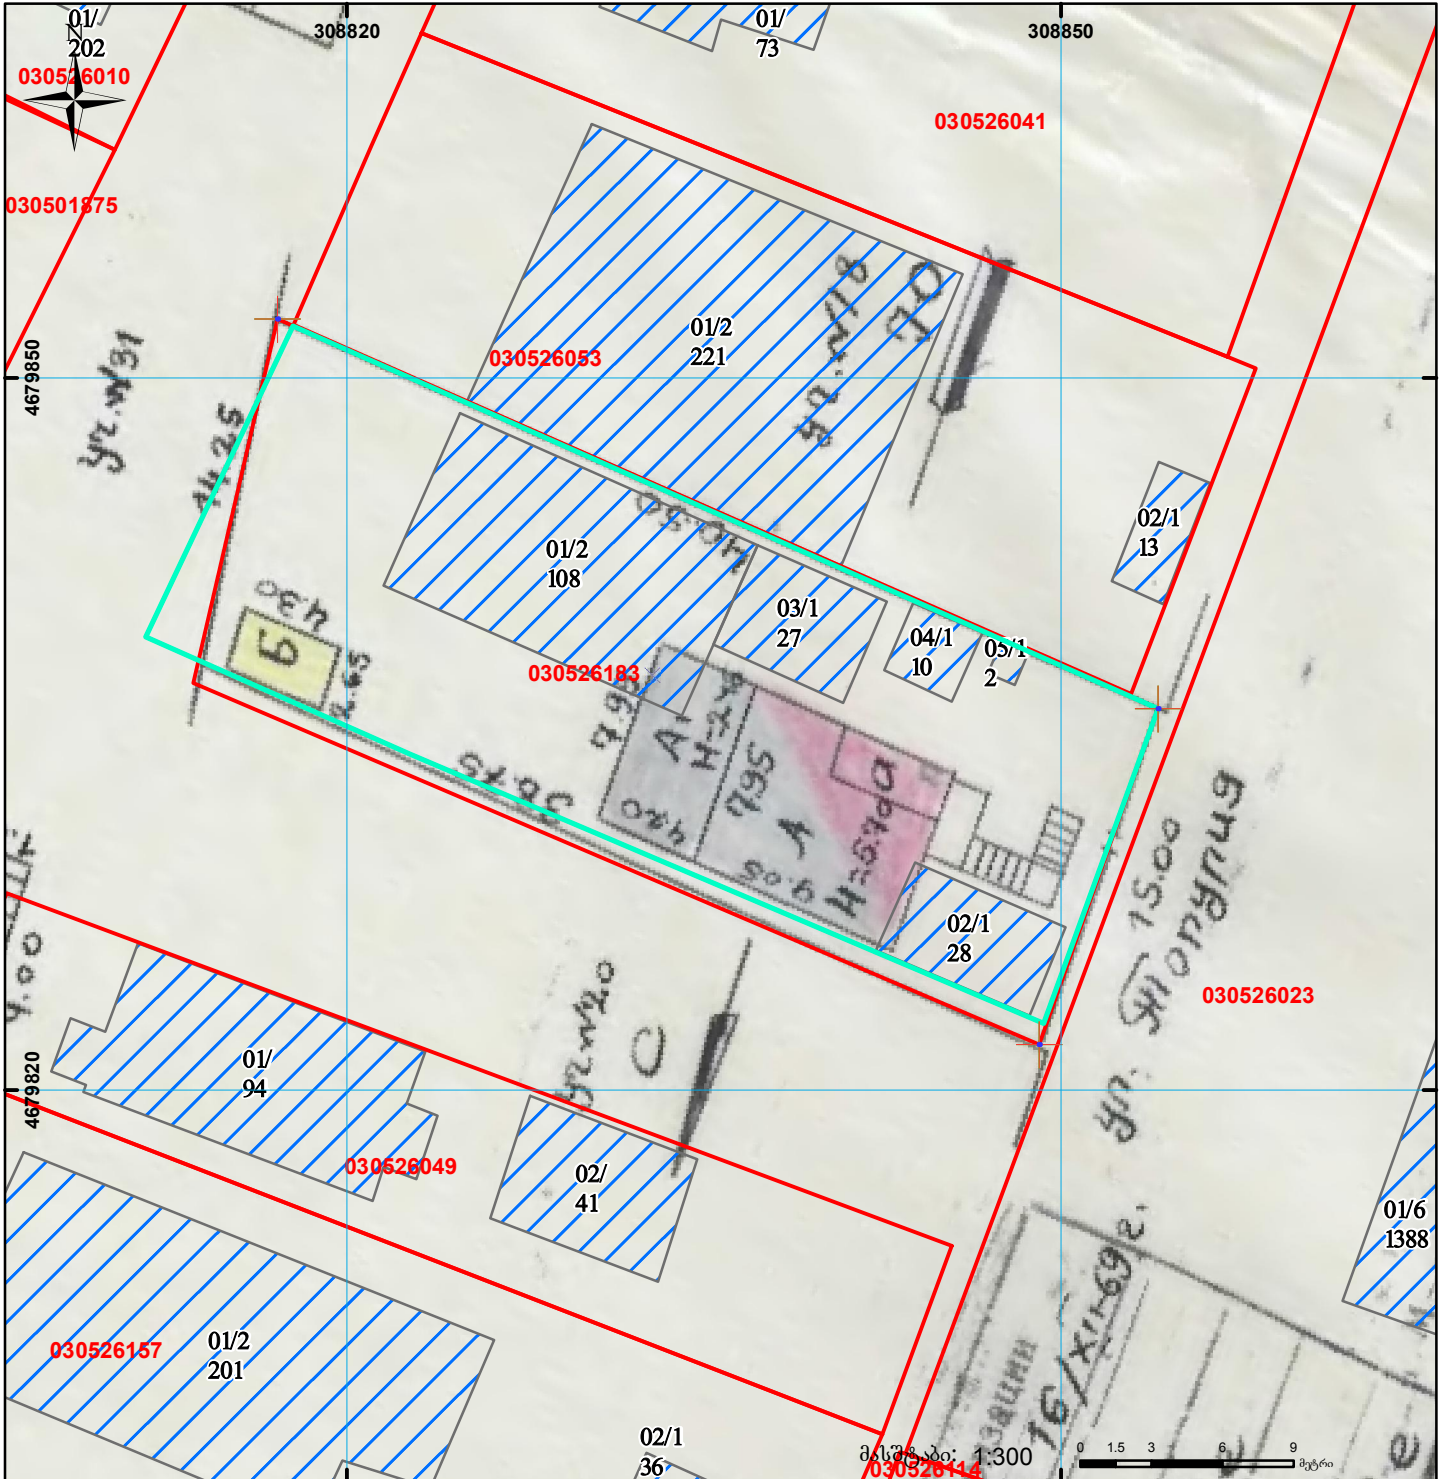

	შენიშნული ნაკვეთი, პირობითი ნომერი/სართულიანობა		ვალდებულება		სარეგისტრაციოდ წარმოდგენილი ნაკვეთი
	მიწის ნაკვეთის საკადასტრო საზღვარი		მშენებარე ნაკვეთი		საზობრივი ნაკვეთი