


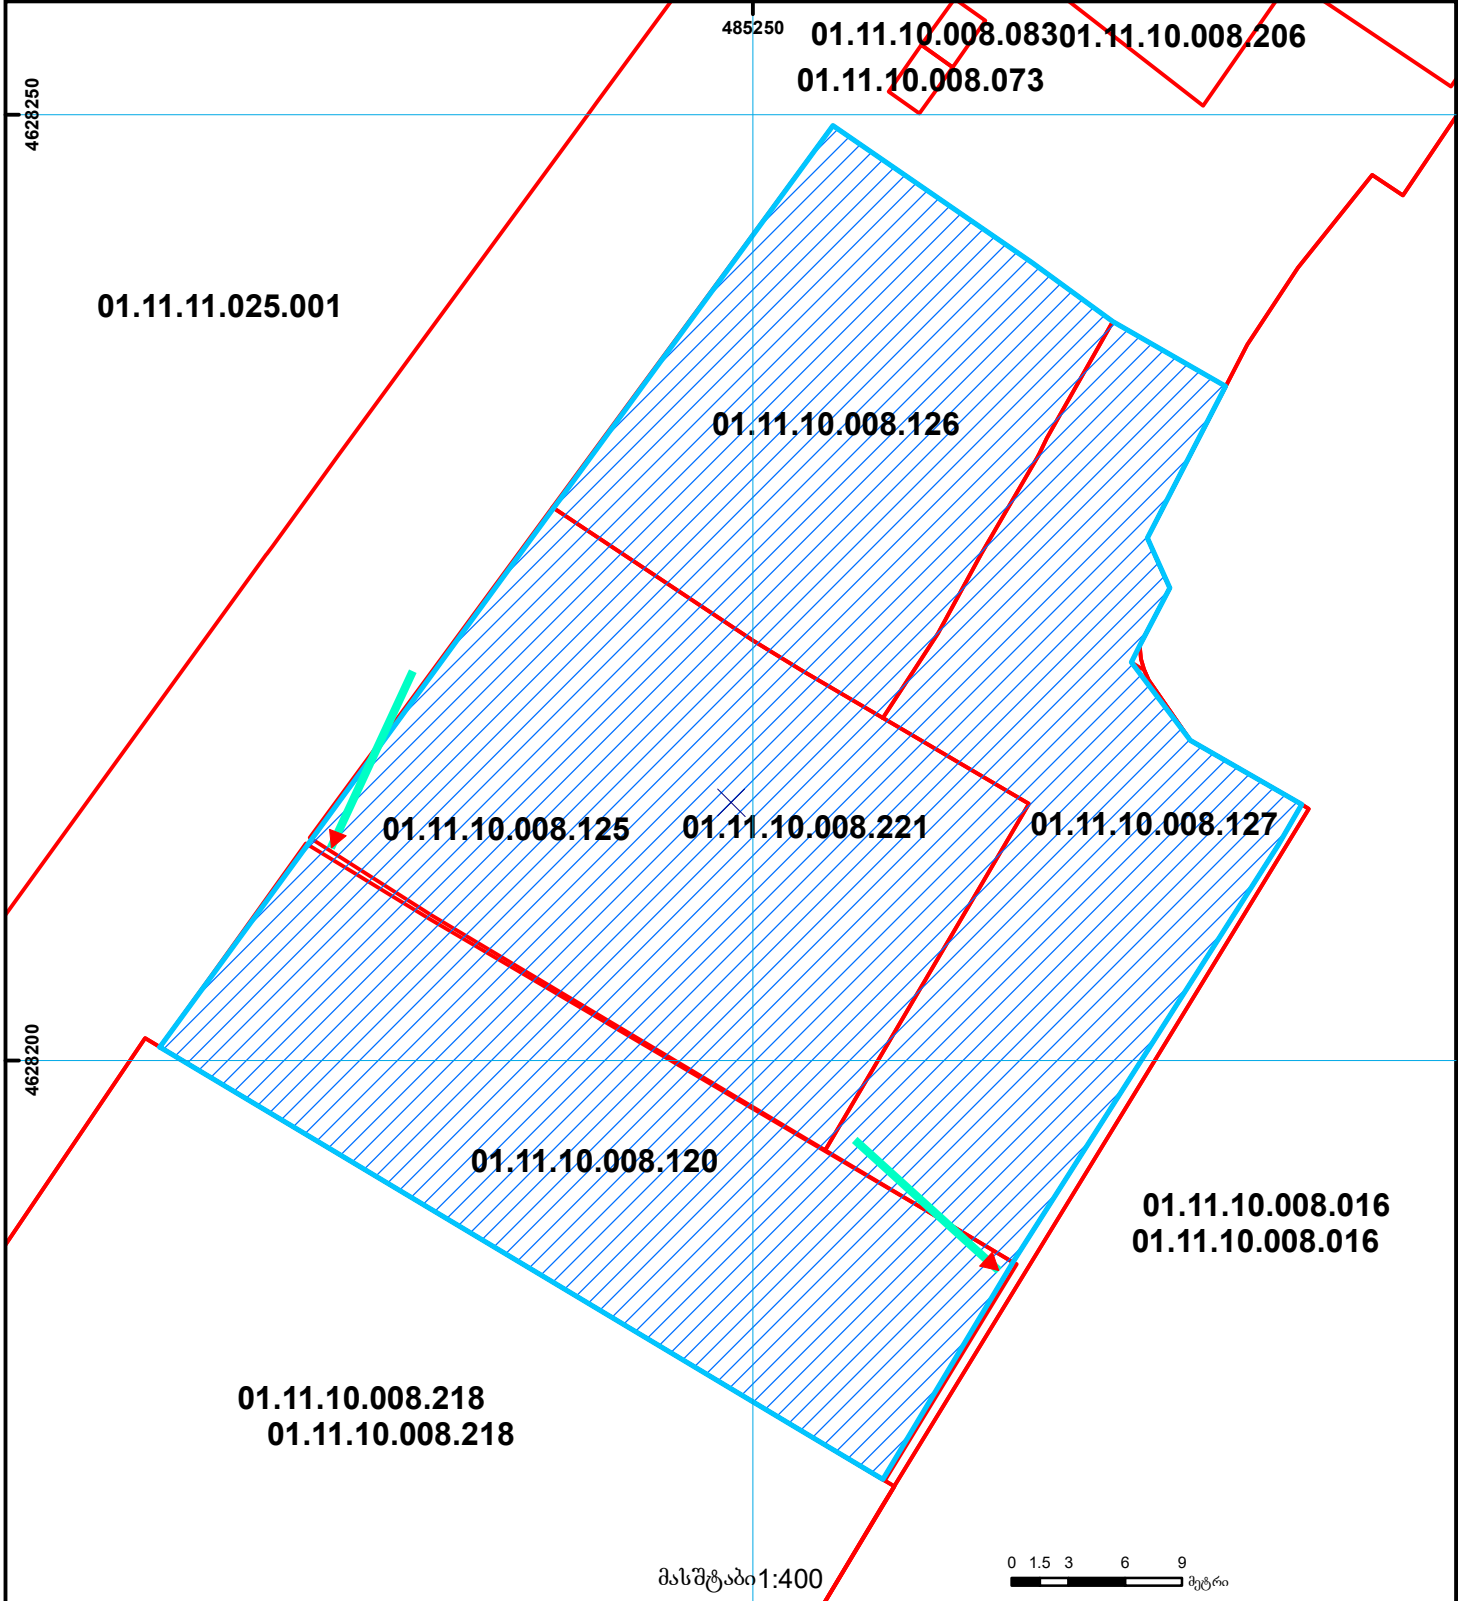

წარმოდგენილი ელ ვერსია არ შეესაბამება გასაერთიანებული ნაკვეთის საზღვრებს

მიწის ნაკვეთის საკადასტრო კოდი: 01.11.10.008.221
განცხადების რეგისტრაციის ნომერი: 882023492997
მიწის ნაკვეთის ფართობი: 2275 კვ.მ.
მოგზალების თარიღი: 02.06.23



	შენიშნულ-ნაგებობა, პირობითი ნომერი/სართულიანობა		ვალდებულება		საზობრივი ნაგებობა	000 000 UTM (საერთაშორისო) სისტემის კოორდ.
	მიწის ნაკვეთის საკადასტრო საზღვარი		მშენებარე ნაგებობა		მიწისკვეშა ნაგებობა	