


მიწის ნაკვეთის საკადასტრო კოდი: 020202923
 განცხადების რეგისტრაციის ნომერი: 882022720418
 მიწის ნაკვეთის უარყოფი: 450 კვ.მ.
 დანიშნულება:
 მომზადების თარიღი:

05.10.22

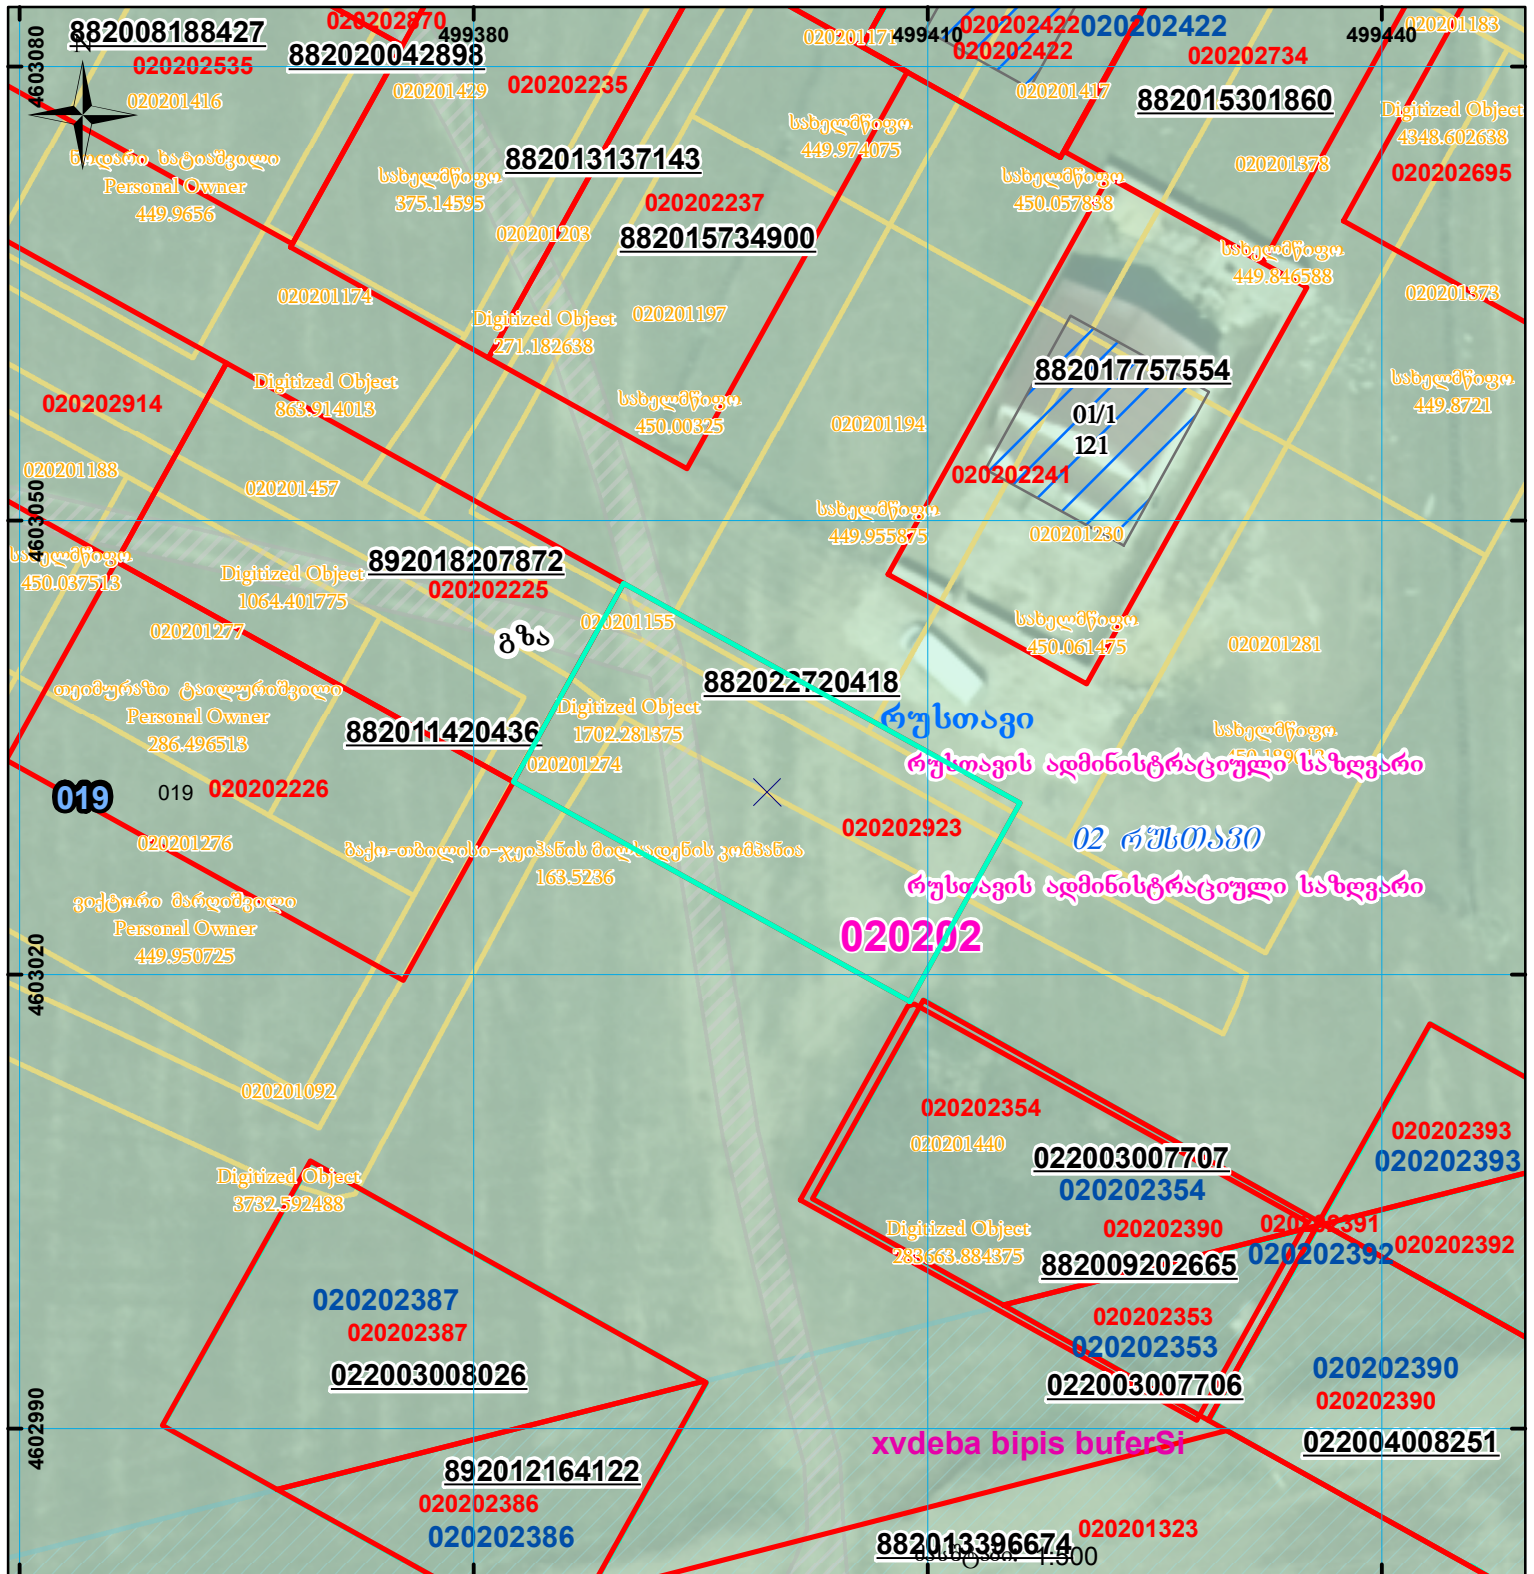

შენობა-ნაგებობა,
პირობითი ნომერი/სართულიანობა



ვადდებულება



მიწის ნაკვეთის საკადასტრო საზღვარი



მშენებარე ნაგებობა



ხაზობრივი ნაგებობა

UTM

(საერთაშორისო)
სისტემის კოდირდ.