



საკადასტრო გეგმა

საჯარო რეესტრის ეროვნული
სააგენტო

საკადასტრო კოდი: **01.13.02.002.015**

ნაკვეთის დანიშნულება:


არასასოფლო სამეურნეო

განცხადების ნომერი: **882016010462**

ფართობი:

1195 კვ.მ (WGS 84 / UTM zone 38N)

მომზადების თარიღი: **12/01/2016**

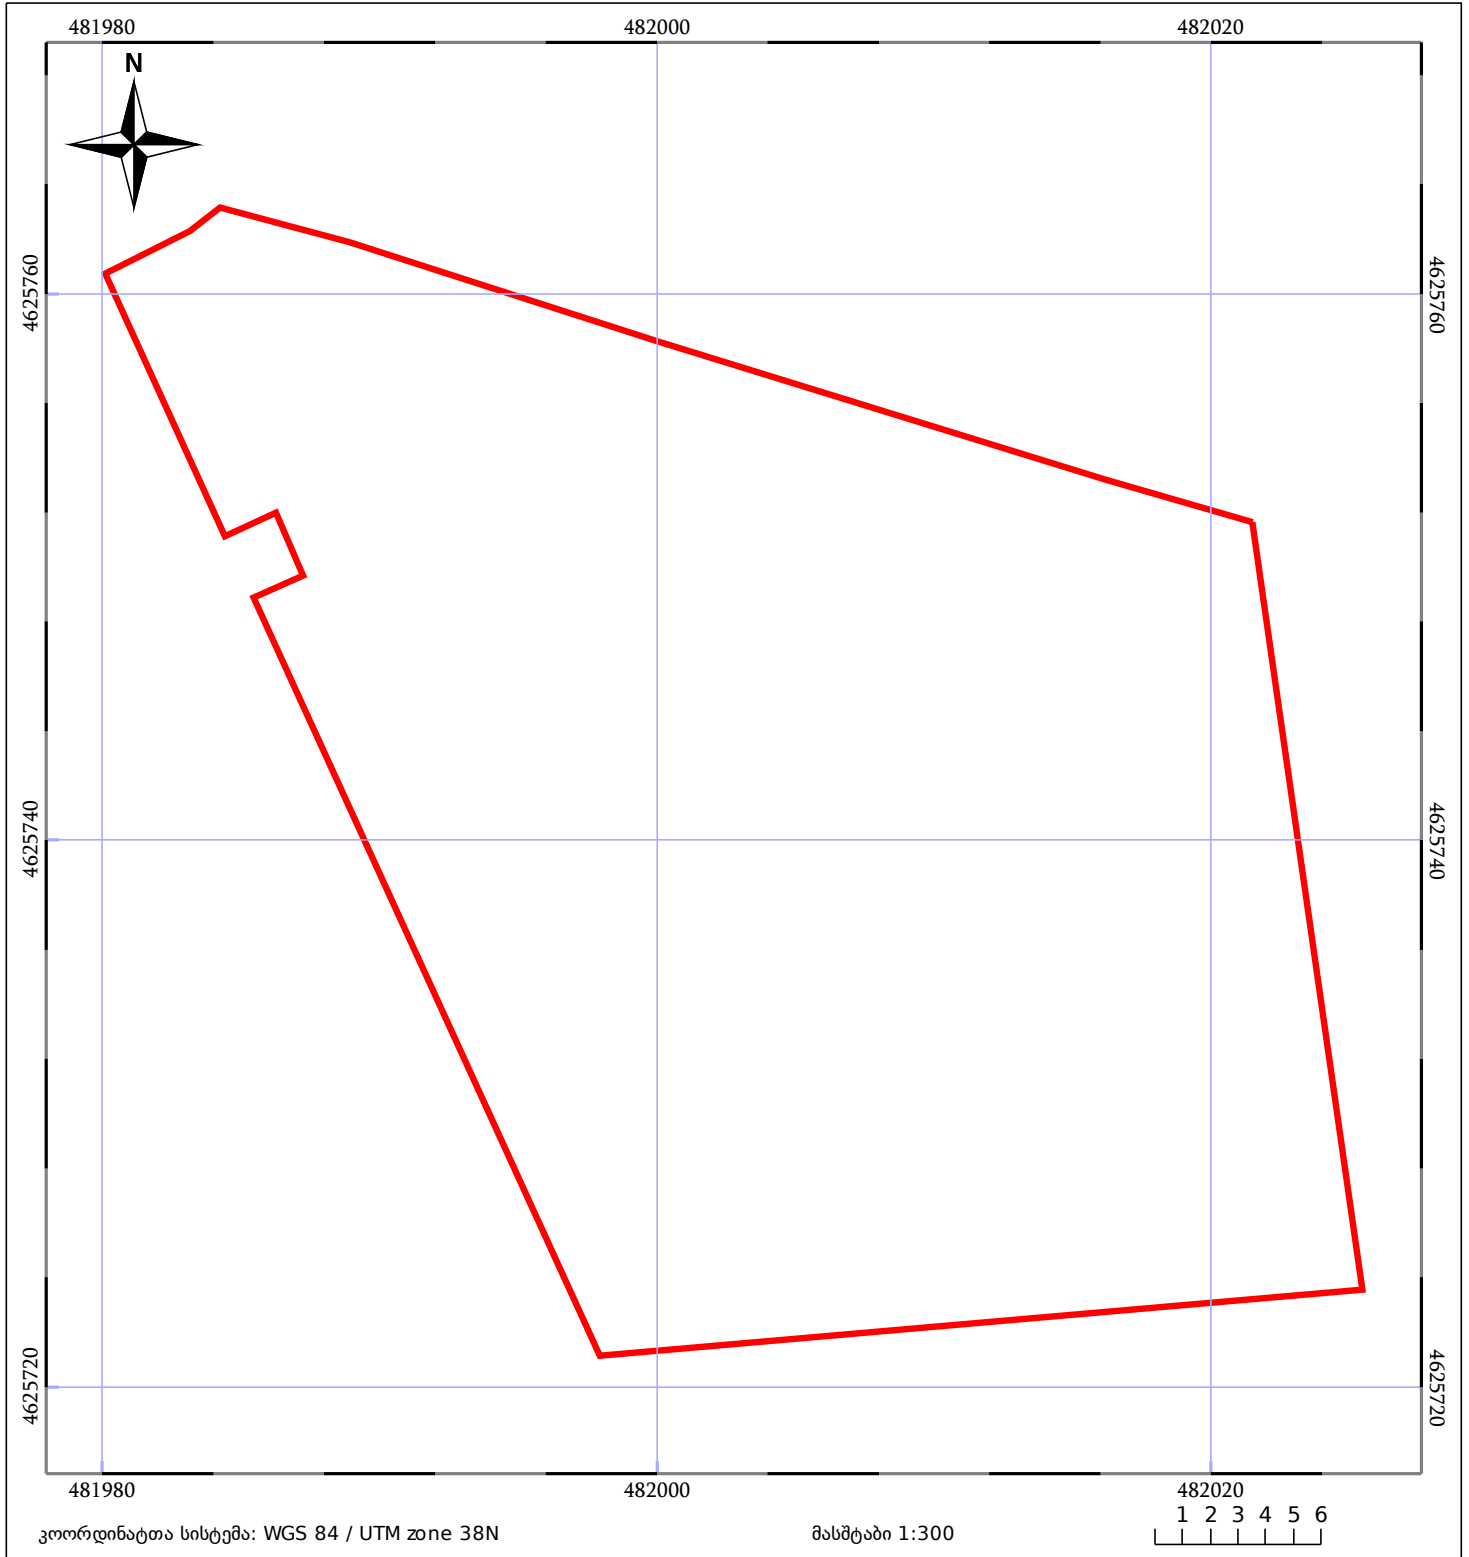

ნაკვეთის საკადასტრო საზღვარი	საზღვრული ნაკვეთობა	ტყის ფონდი
შენობა/ნაკვეთობა	მშენებარე ნაკვეთობა	ვალდებულება