



ნაკვეთი 1/3-ზე ნაკლებად იცვლის კოორდინატებს !


განცხადების რეგისტრაციის ნომერი: 882020530480
მიწის ნაკვეთის საკადასტრო კოდი: 01.12.09.017.011
მიწის ნაკვეთის ფართობი: 3526 კვ.მ.

არასასოფლო-სამეურნეო

იჭრება და ემატება შენობები !

მომზადების თარიღი

24.08.20

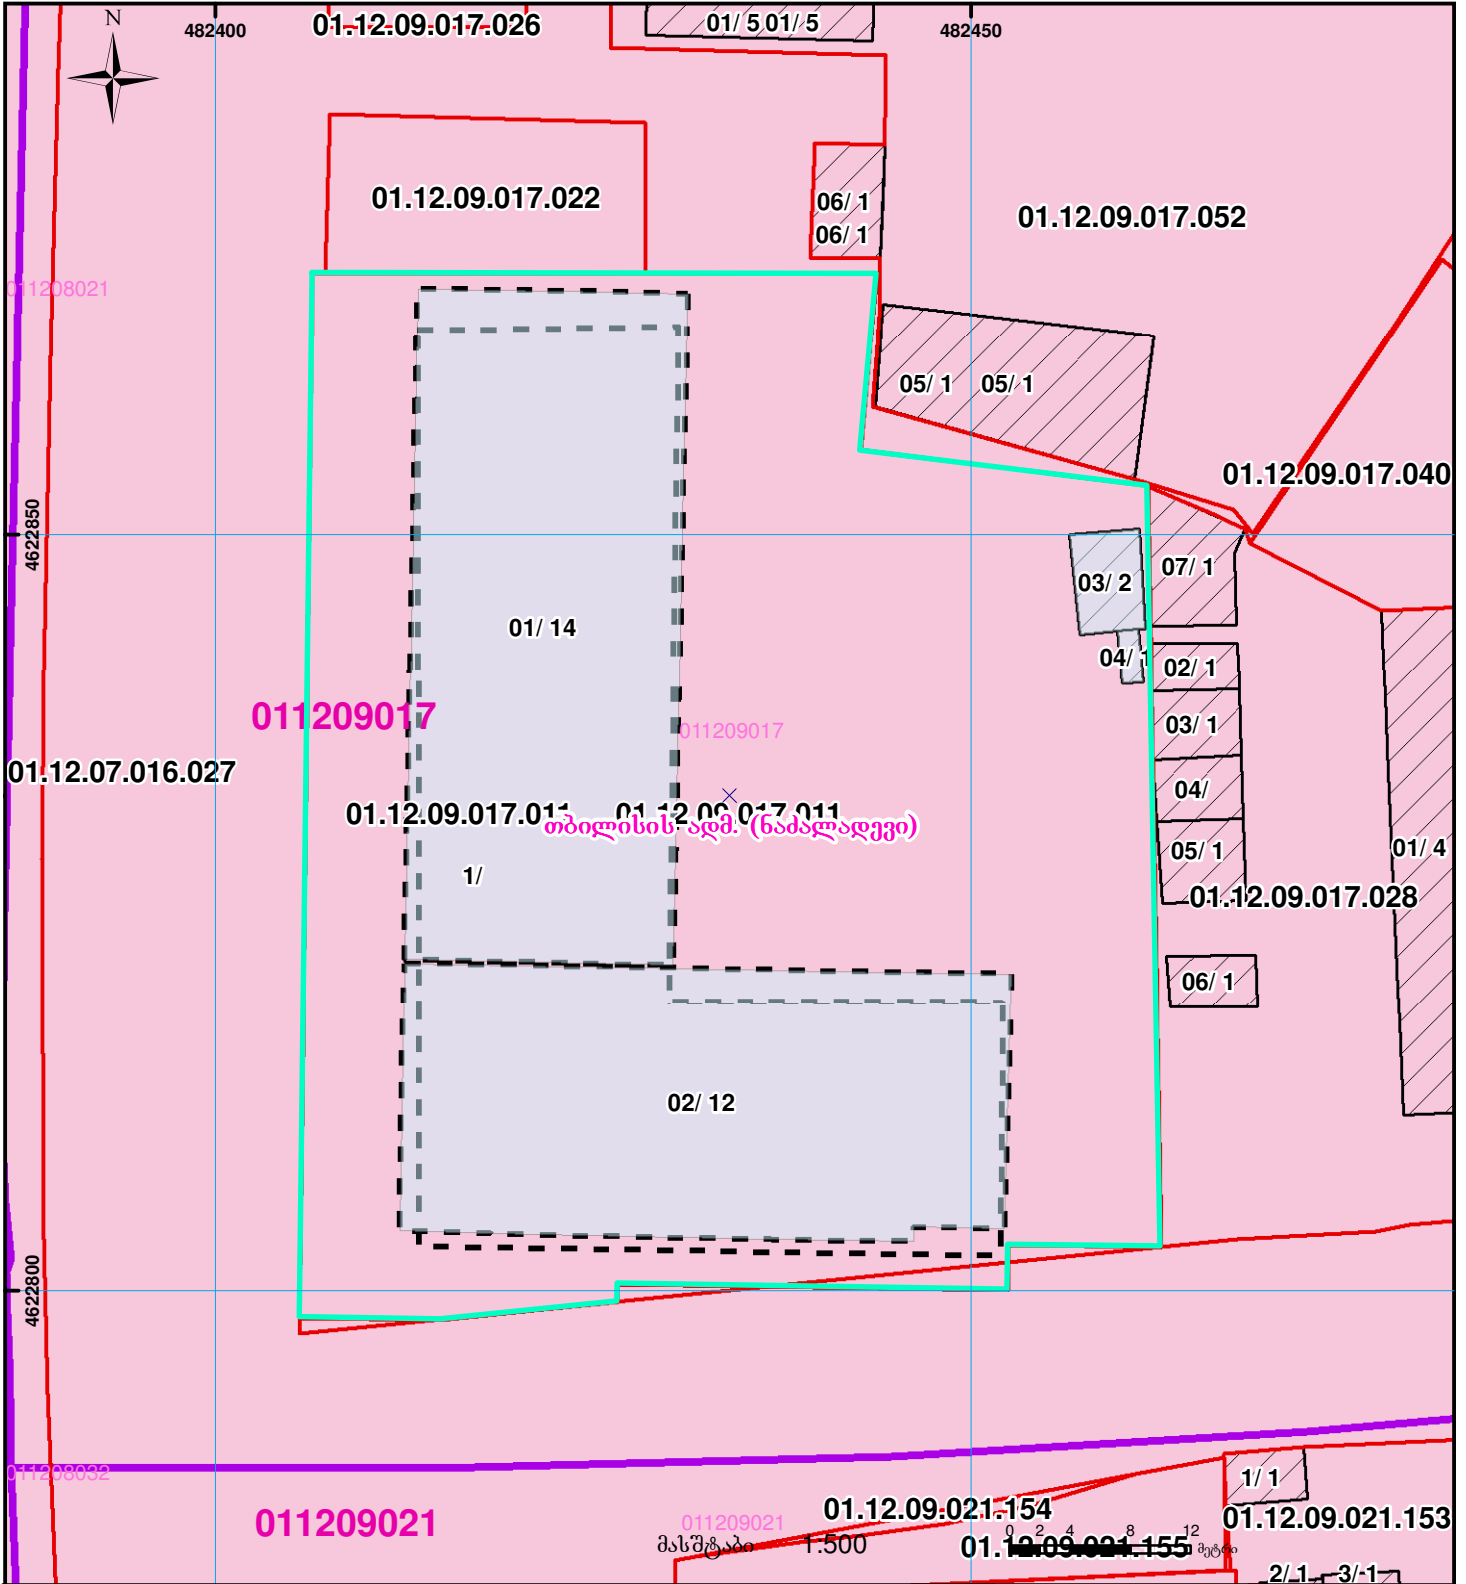

	შენობა-ნაგებობა, პირობითი ნომერი/სართულიანობა		ვალდებულება		საზღვროვი ნაგებობა		UTM (საერთაშორისო) სისტემის კოორდ.
	მიწის ნაკვეთის საკადასტრო საზღვარი		მშენებარე ნაგებობა		მიწისქვეშა ნაგებობა		