


მიწის ნაკვეთის საკადასტრო კოდი:  
 განცხადების რეგისტრაციის ნომერი:  
 მიწის ნაკვეთის ფართობი:  
 დანიშნულება:  
 მომზადების თარიღი:

**511156165**  
**882023141846**  
 1110 კვ.მ.  
 22.03.23

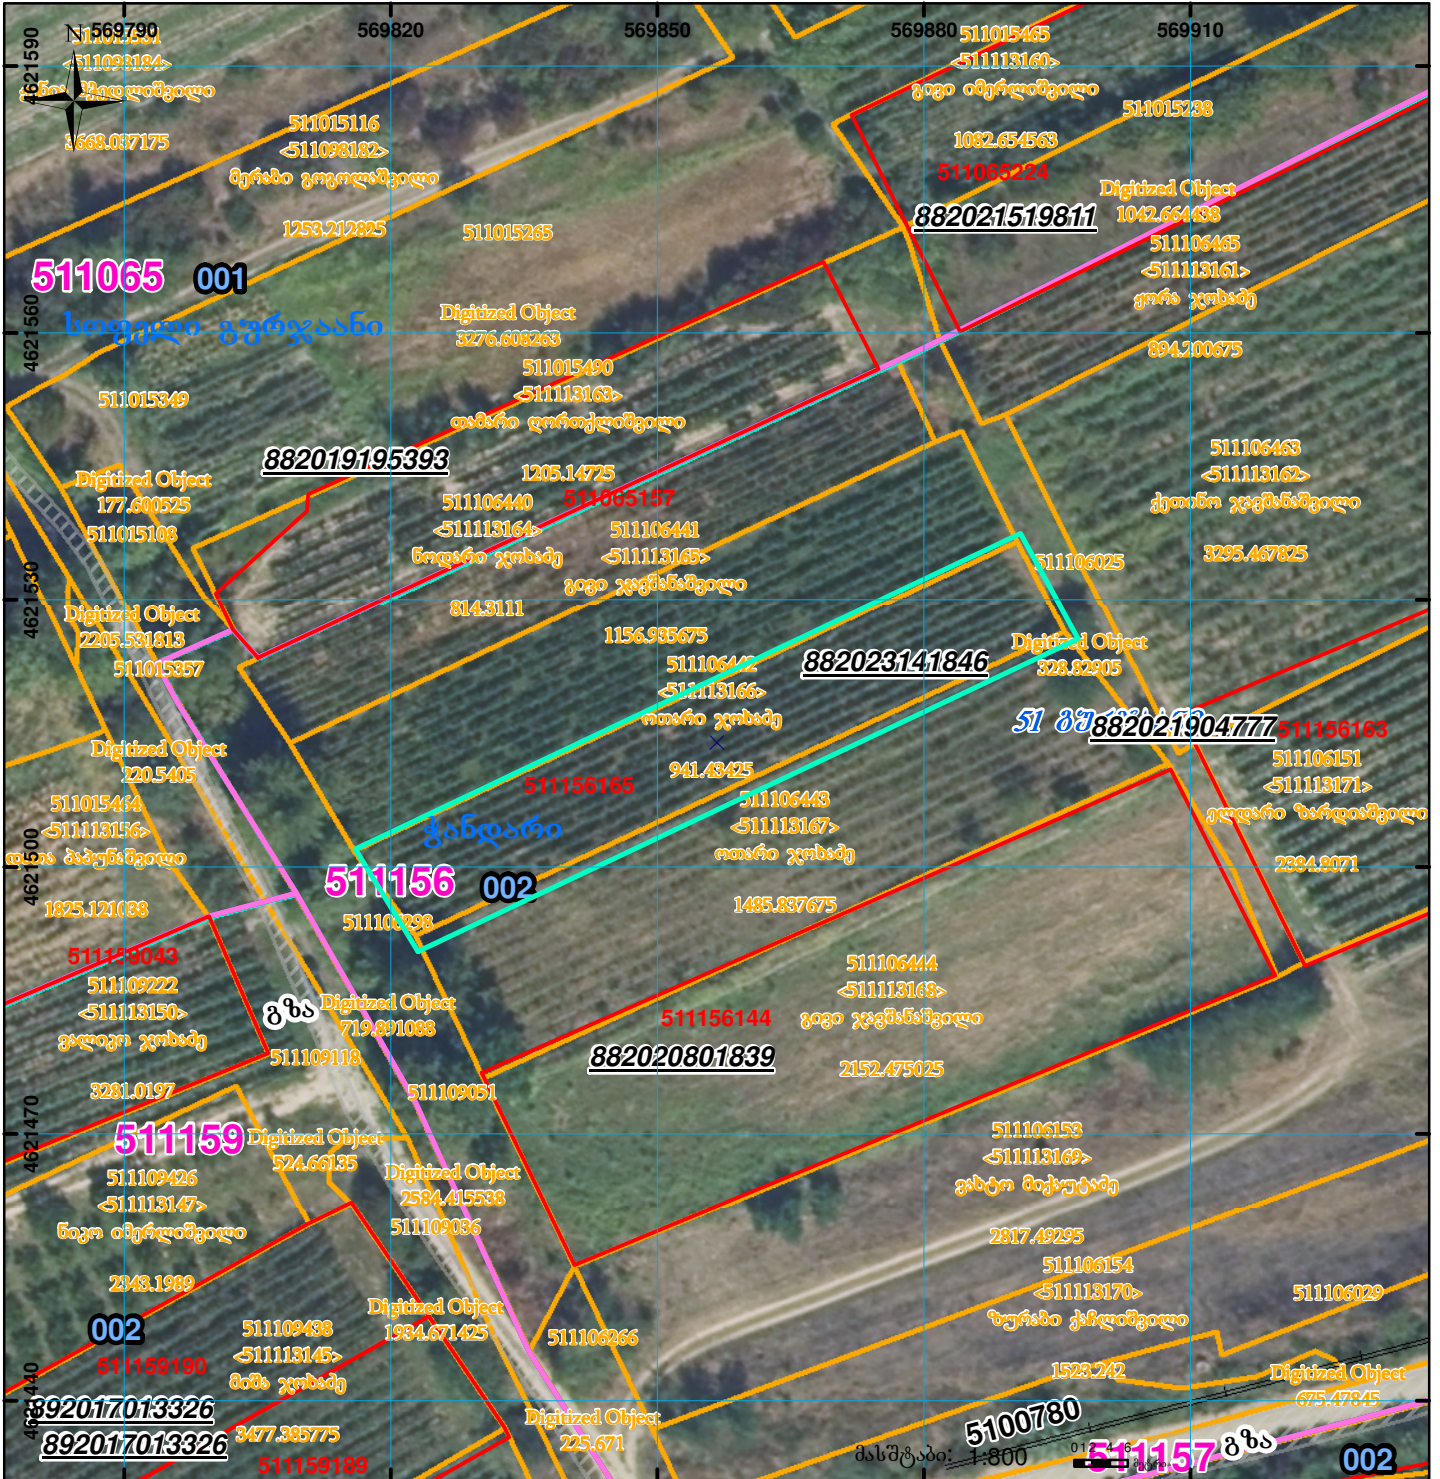

	შენიშნა-ნაკვეთობა, პირობითი ნომერი/სართულიანობა		ვალდებულება		სარეგისტრაციო წარმოდგენილი ნაკვეთი
	მიწის ნაკვეთის საკადასტრო საზღვარი		შენიშნაზე ნაკვეთობა		საზობრივი ნაკვეთობა

UTM (საერთაშორისო) სისტემის კოორდ.