


მიწის ნაკვეთის საკადასტრო კოდი:
განცხადების რეგისტრაციის ნომერი:
მიწის ნაკვეთის ფართობი:
ღანძნეულობა:
მომზადების თარიღი:

71 59 29 479
882020363233
3452 კვ.მ.

01.07.20

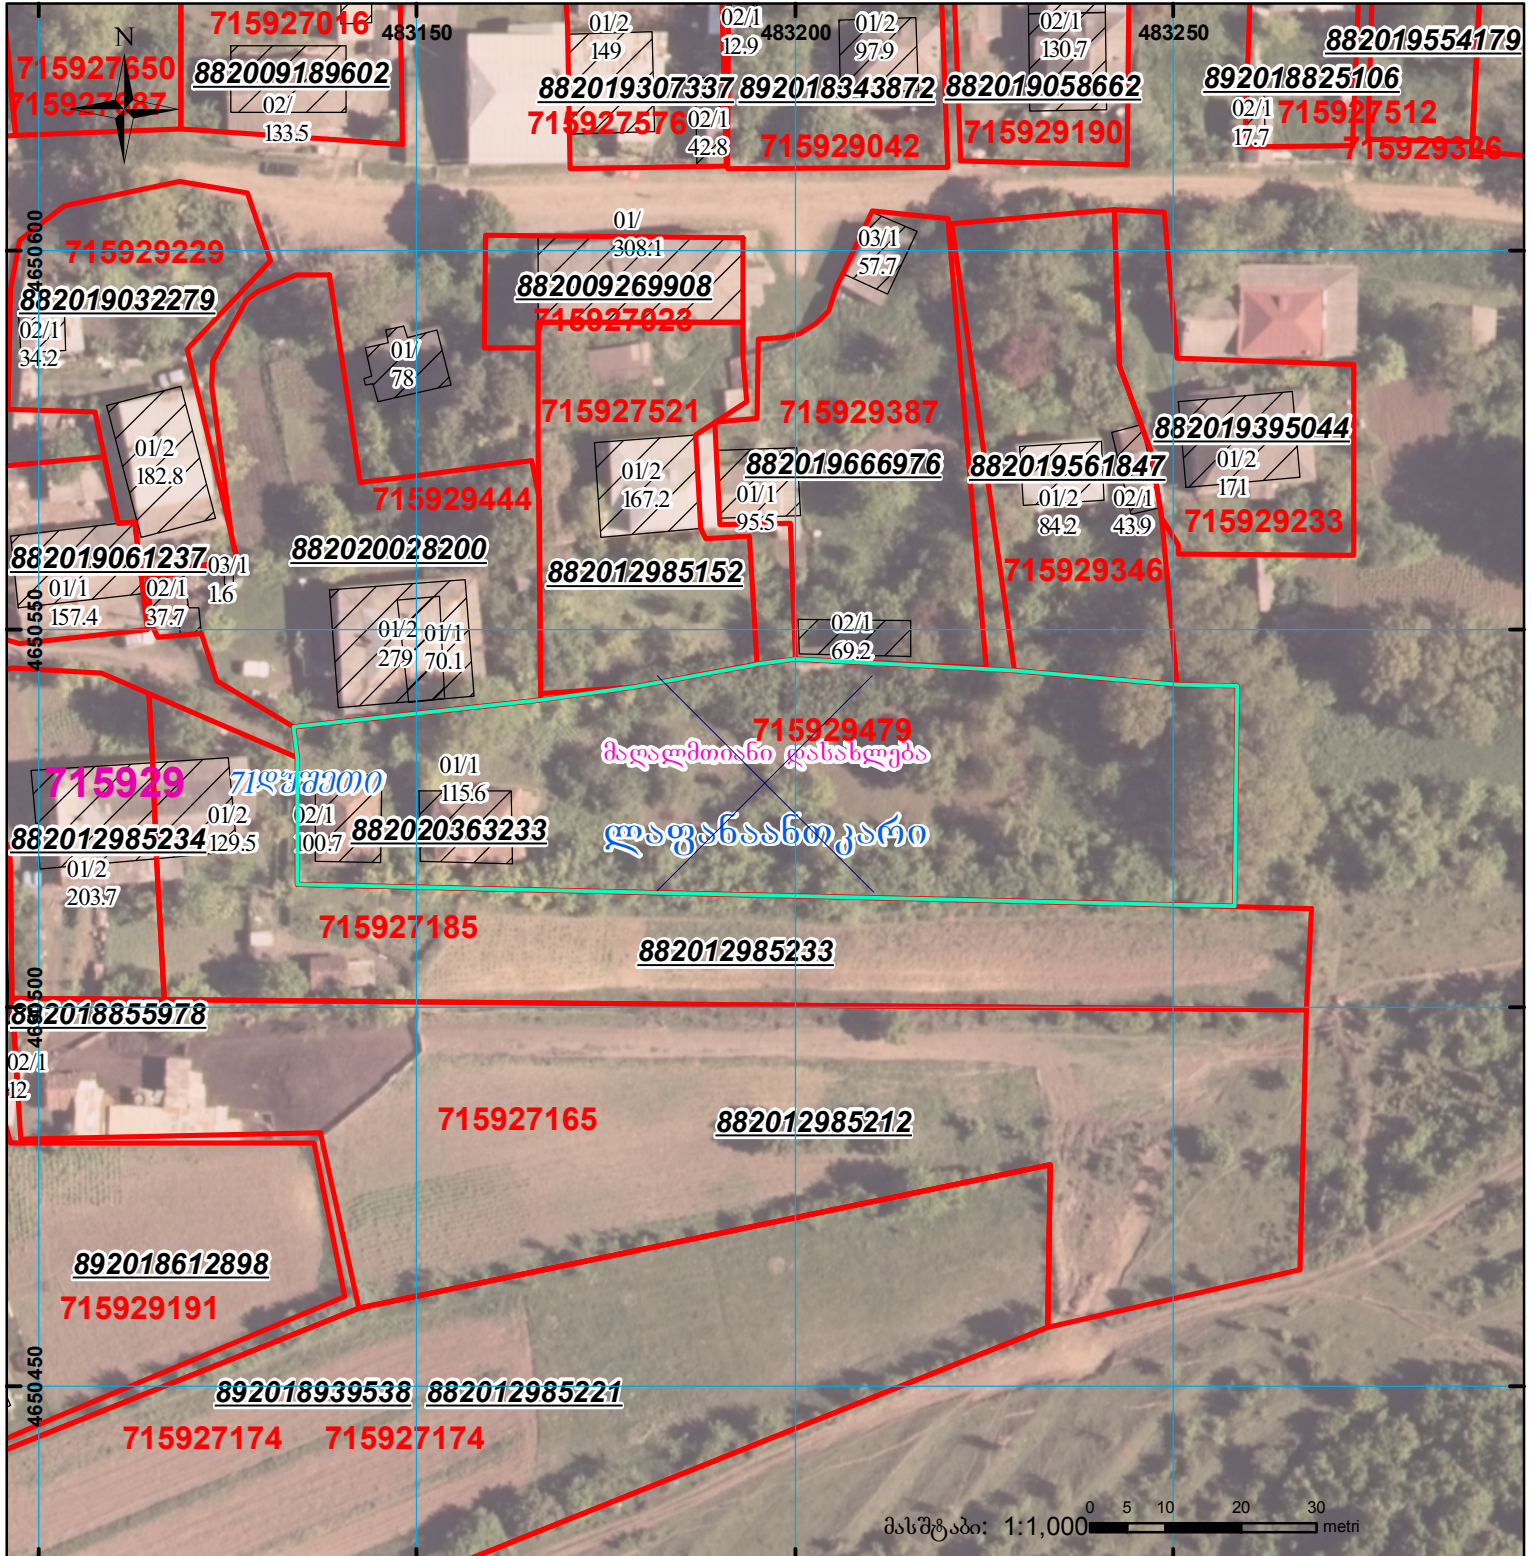

შენიშვნა-ნაგებობა,
პირობითი ნომერი/სართულიანობა



კალდებულება

სარეგისტრაციოდ წარმოდგენილი ნაკვეთი



მიწის ნაკვეთის საკადასტრო საზღვარი



შუენებარე ნაგებობა



საზოგადოებრივი ნაგებობა

UTM (საერთაშორისო)
სისტემის კოორდ.