



საჯარო რეგისტრის
ეროვნული სააგენტო

საქართველოს იუსტიციის სამინისტრო
საჯარო რეგისტრის ეროვნული სააგენტო

საკადასტრო გეგმა


მიწის ნაკვეთის საკადასტრო კოდი: 01.14.01.001.096

განცხადების რეგისტრაციის ნომერი: 882011073553

მიწის ნაკვეთის ფართობი: 10965 კვ.მ.

დანიშნულება: არასასოფლო-სამეურნეო

მომზადების თარიღი 24.02.11

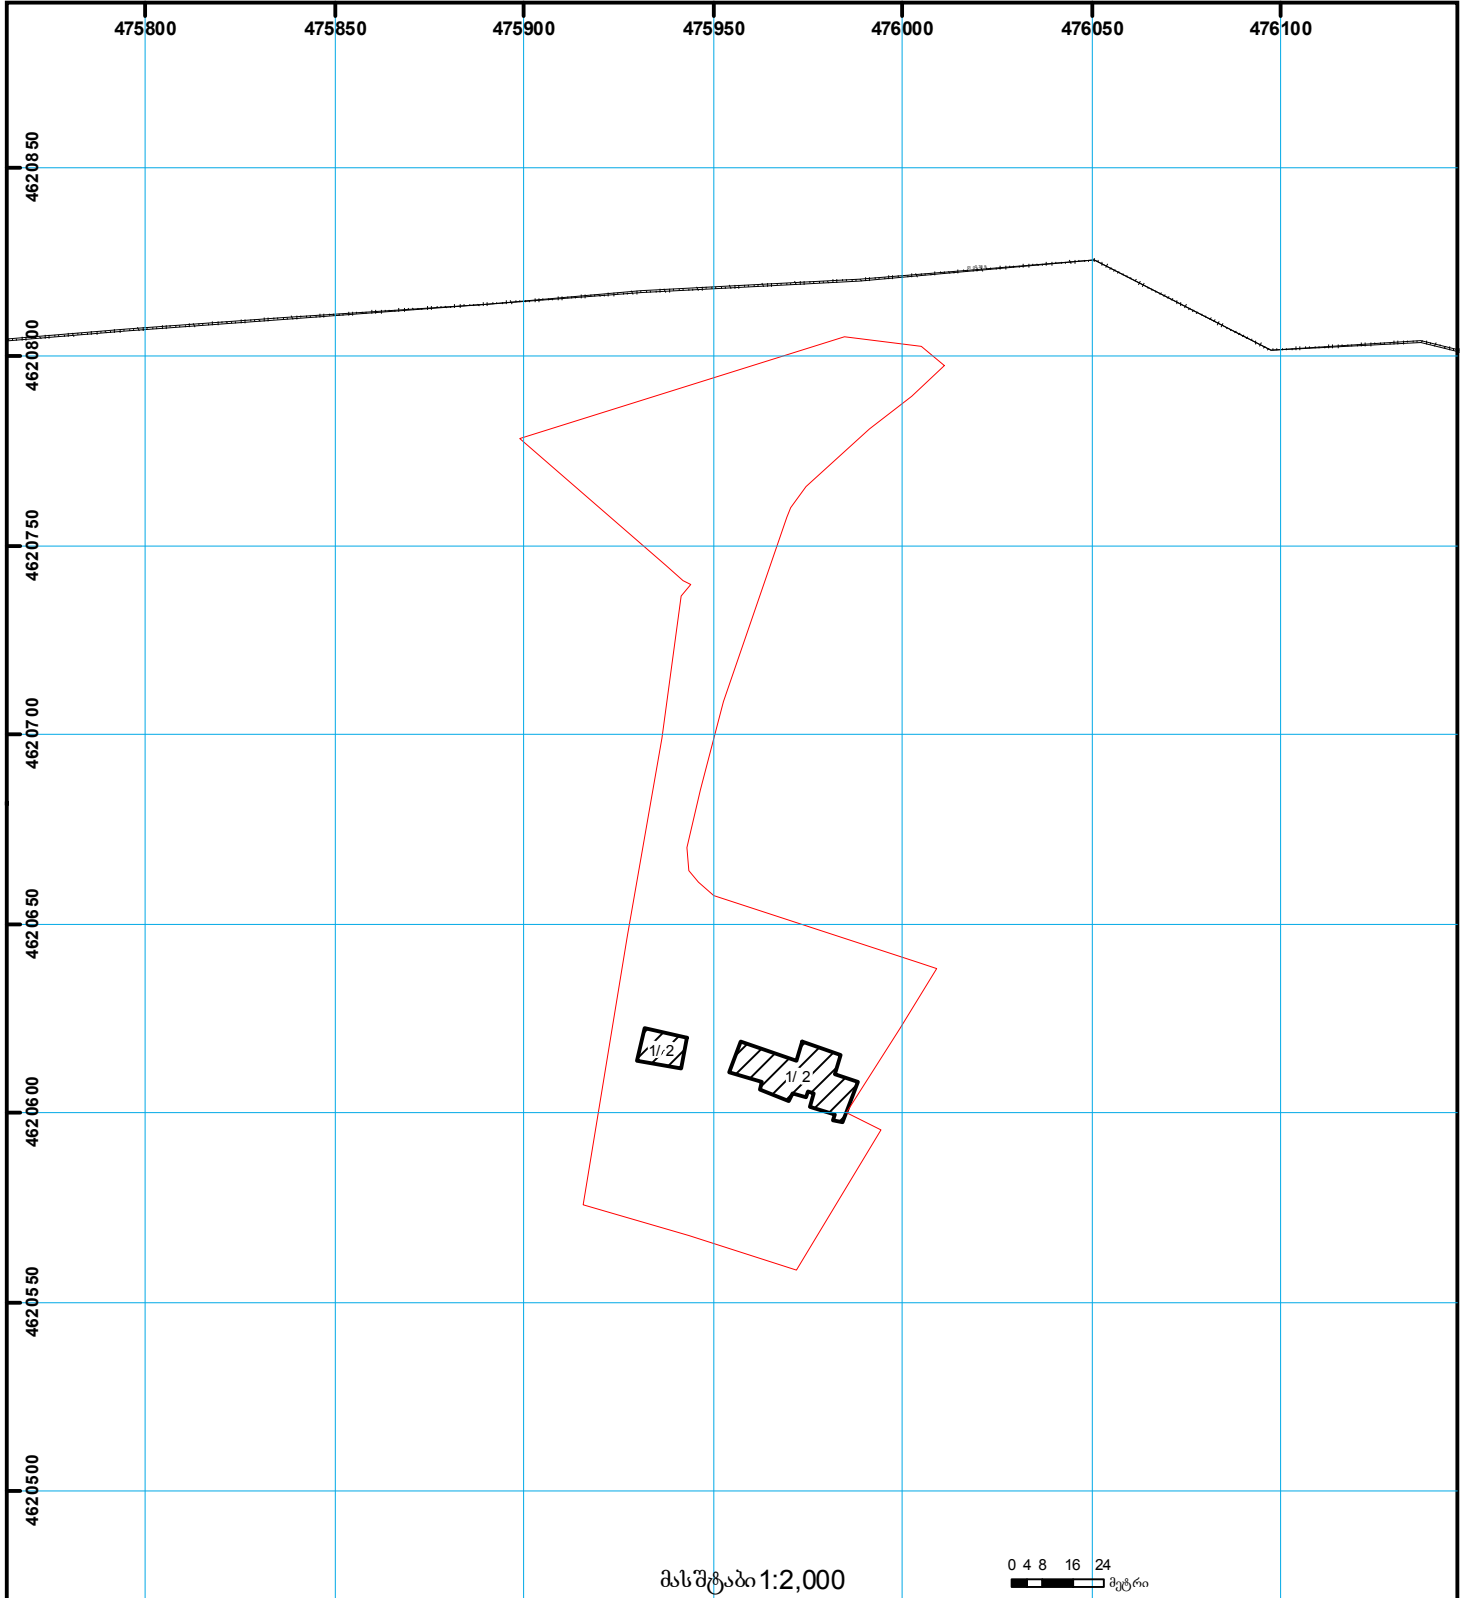

	შენიშვნა-ნაგებობა, პირობითი ნომერი/სართულიანობა		ვალდებულება		საზოგადოებრივი ნაგებობა
	მიწის ნაკვეთის საკადასტრო საზღვარი		მშენებარე ნაგებობა		მიწისქვეშა ნაგებობა

0.00
00.0
(საერთაშორისო)
UTM სისტემის კოორდ.