


მიწის ნაკვეთის საკადასტრო კოდი: 810711830
 განცხადების რეგისტრაციის ნომერი: 882024353779
 მიწის ნაკვეთის ფართობი: 1300 კვ.მ.
 დანიშნულება:
 მომზადების თარიღი: 21.06.24

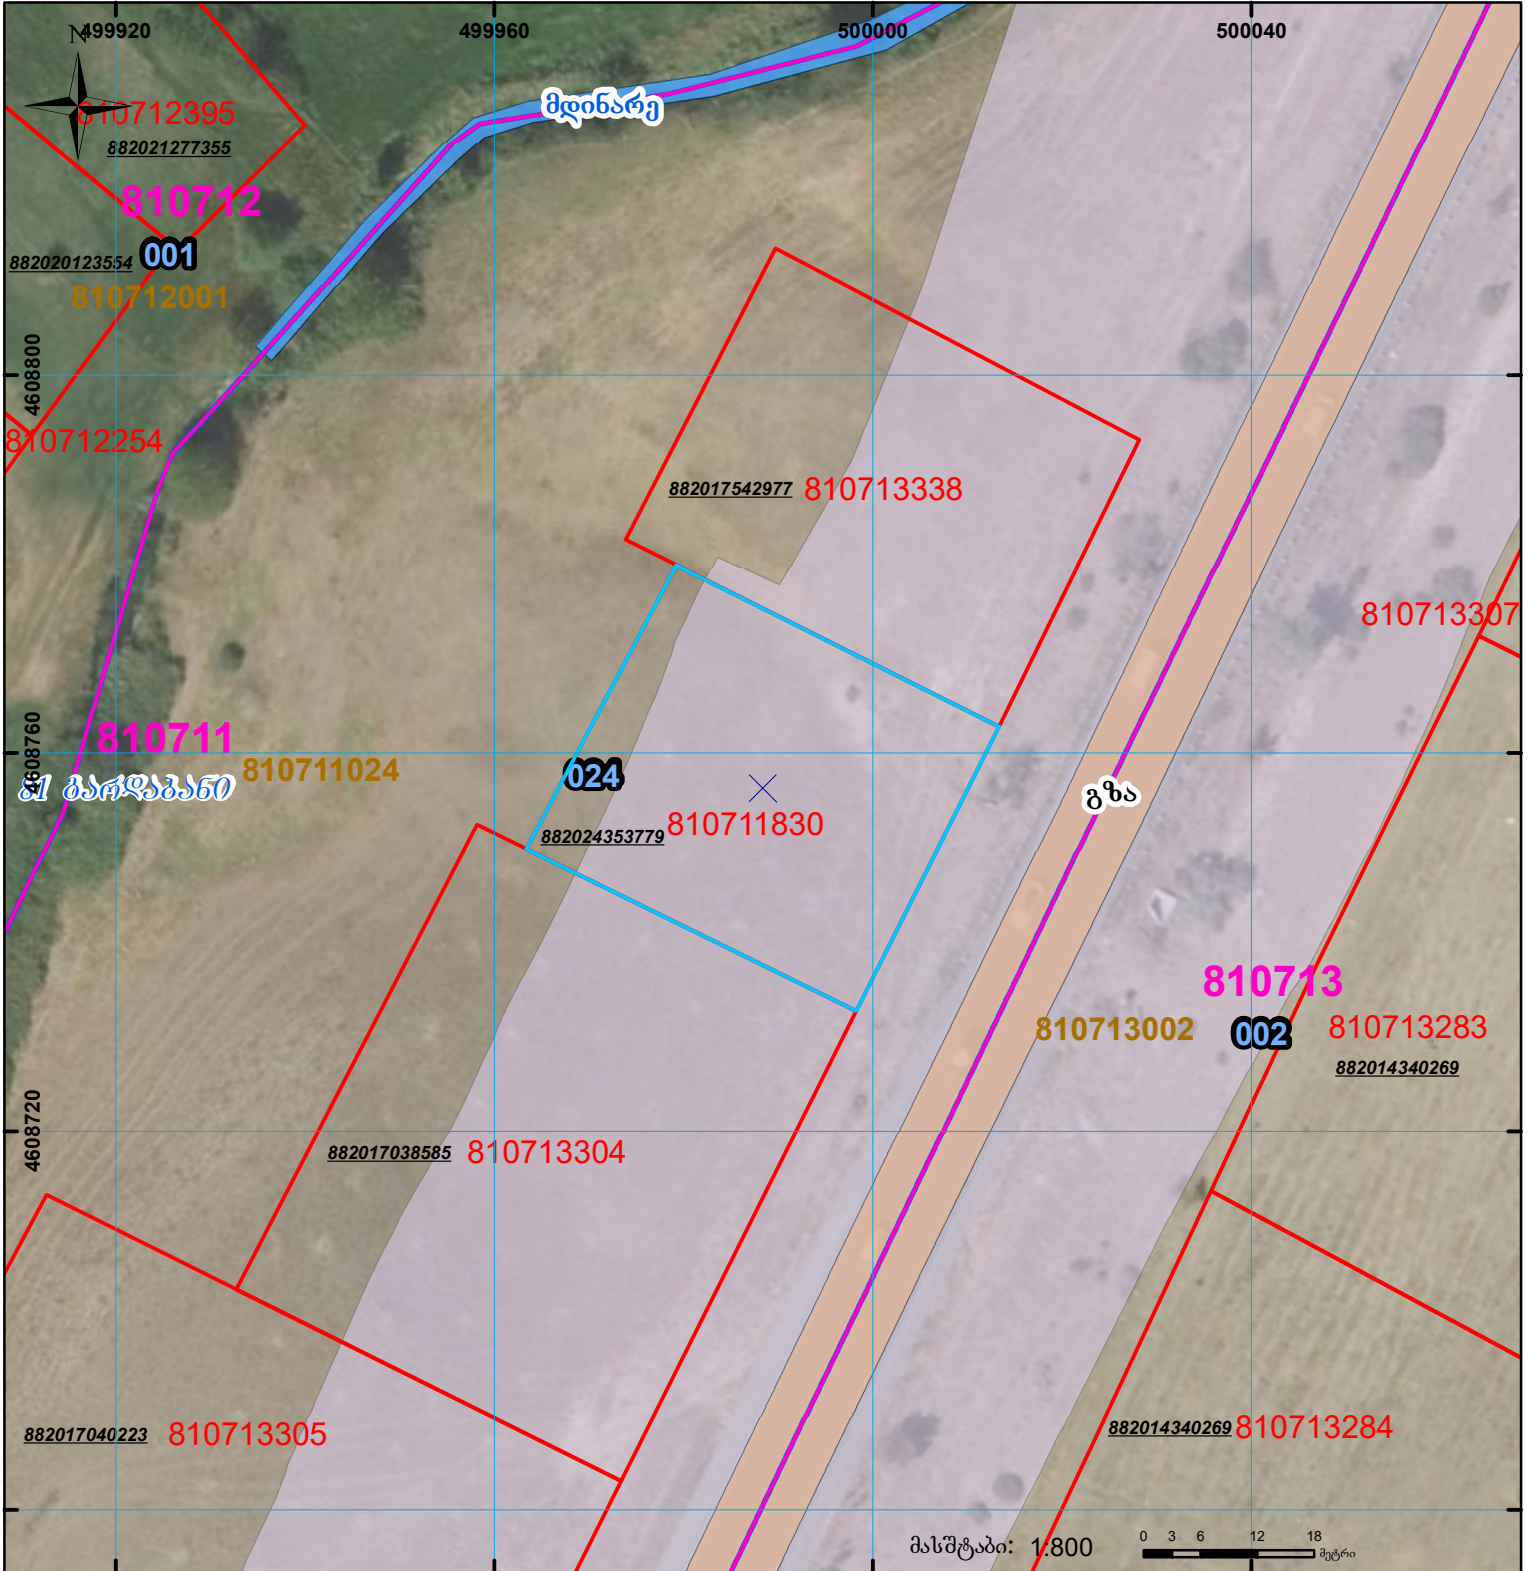

	შენიშნული ნაკვეთი, პირობითი ნომერი/სართულიანობა		კადასტრული საზღვარი		სარეგისტრაციოდ წარმოდგენილი ნაკვეთი
	მიწის ნაკვეთის საკადასტრო საზღვარი		შუენებარე ნაკვეთი		საზოობრივი ნაკვეთი

UTM (საერთაშორისო) სისტემის კოორდ.