




საკადასტრო გეგმა

საჯარო რეგისტრის ეროვნული
სააგენტო

საკადასტრო კოდი: 01.72.14.020.571
განცხადების ნომერი: 882020697257
მომზადების თარიღი: 10/05/2023

ნაკვეთის დანიშნულება: არასასოფლო სამეურნეო
ფართობი: 1886 კვ.მ (WGS 84 / UTM zone 38N)

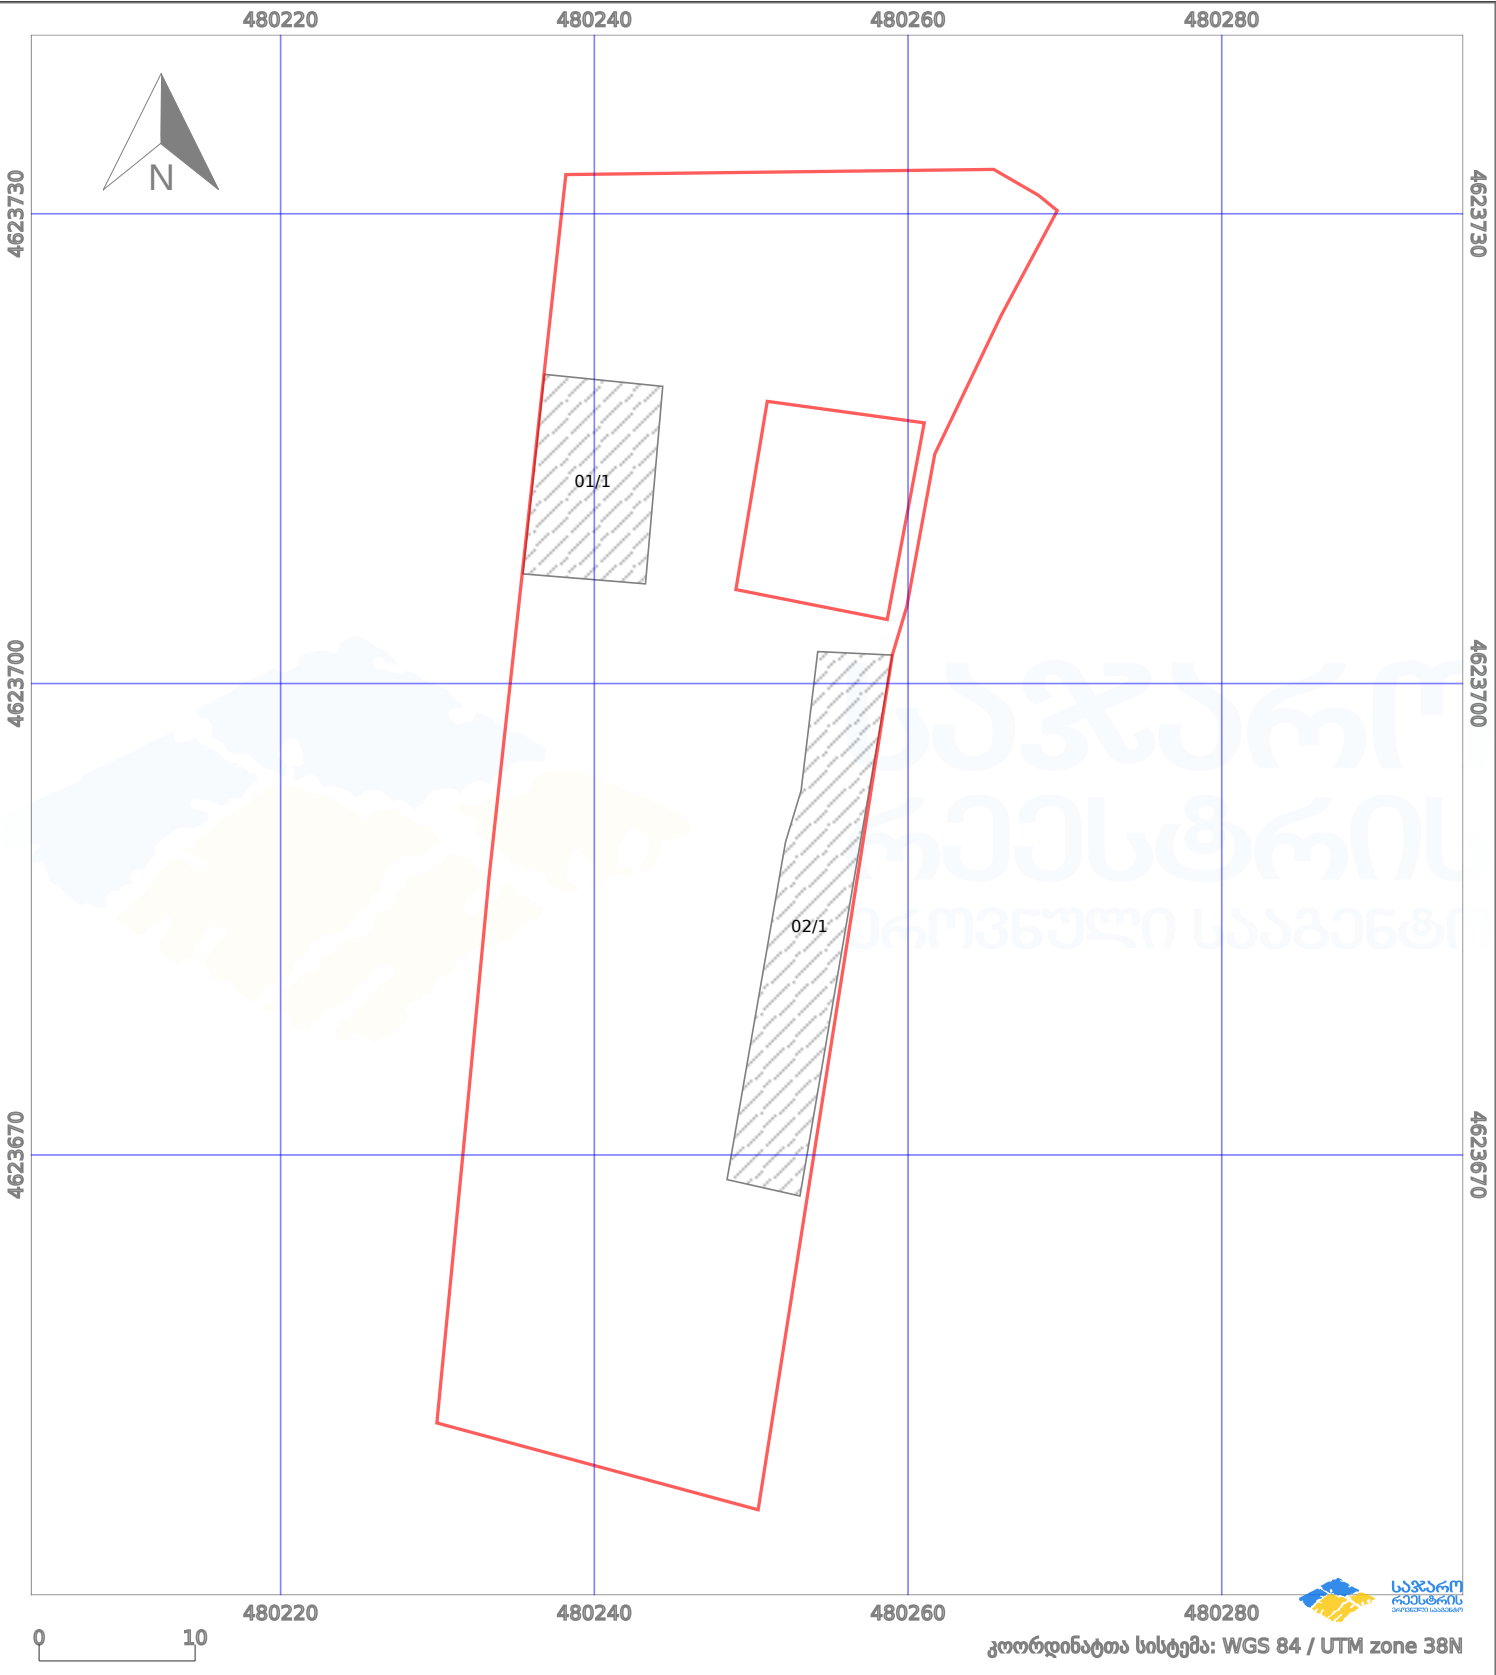

პირობითი აღნიშვნები:					
	ნაკვეთის საზღვარი		მშენებარე ნაგებობა		აშენებული ნაგებობა
	სამობრივი ნაგებობა		ტყის ფონდი		ქარსაფარი ზოლი
			ვალდებულება		