




საქართველოს იუსტიციის სამინისტრო
საჯარო რეესტრის ეროვნული სააგენტო
საკადასტრო გეგმა

მიწის ნაკვეთის საკადასტრო კოდი: 35 01 45 081
ბანცხალების რეგისტრაციის ნომერი: 882010644251
მიწის ნაკვეთის ფართობი: 200 კვ.მ.
ღანიშნულება: არასასოფლო-სამეურნეო

მომზადების თარიღი:

09.06.10

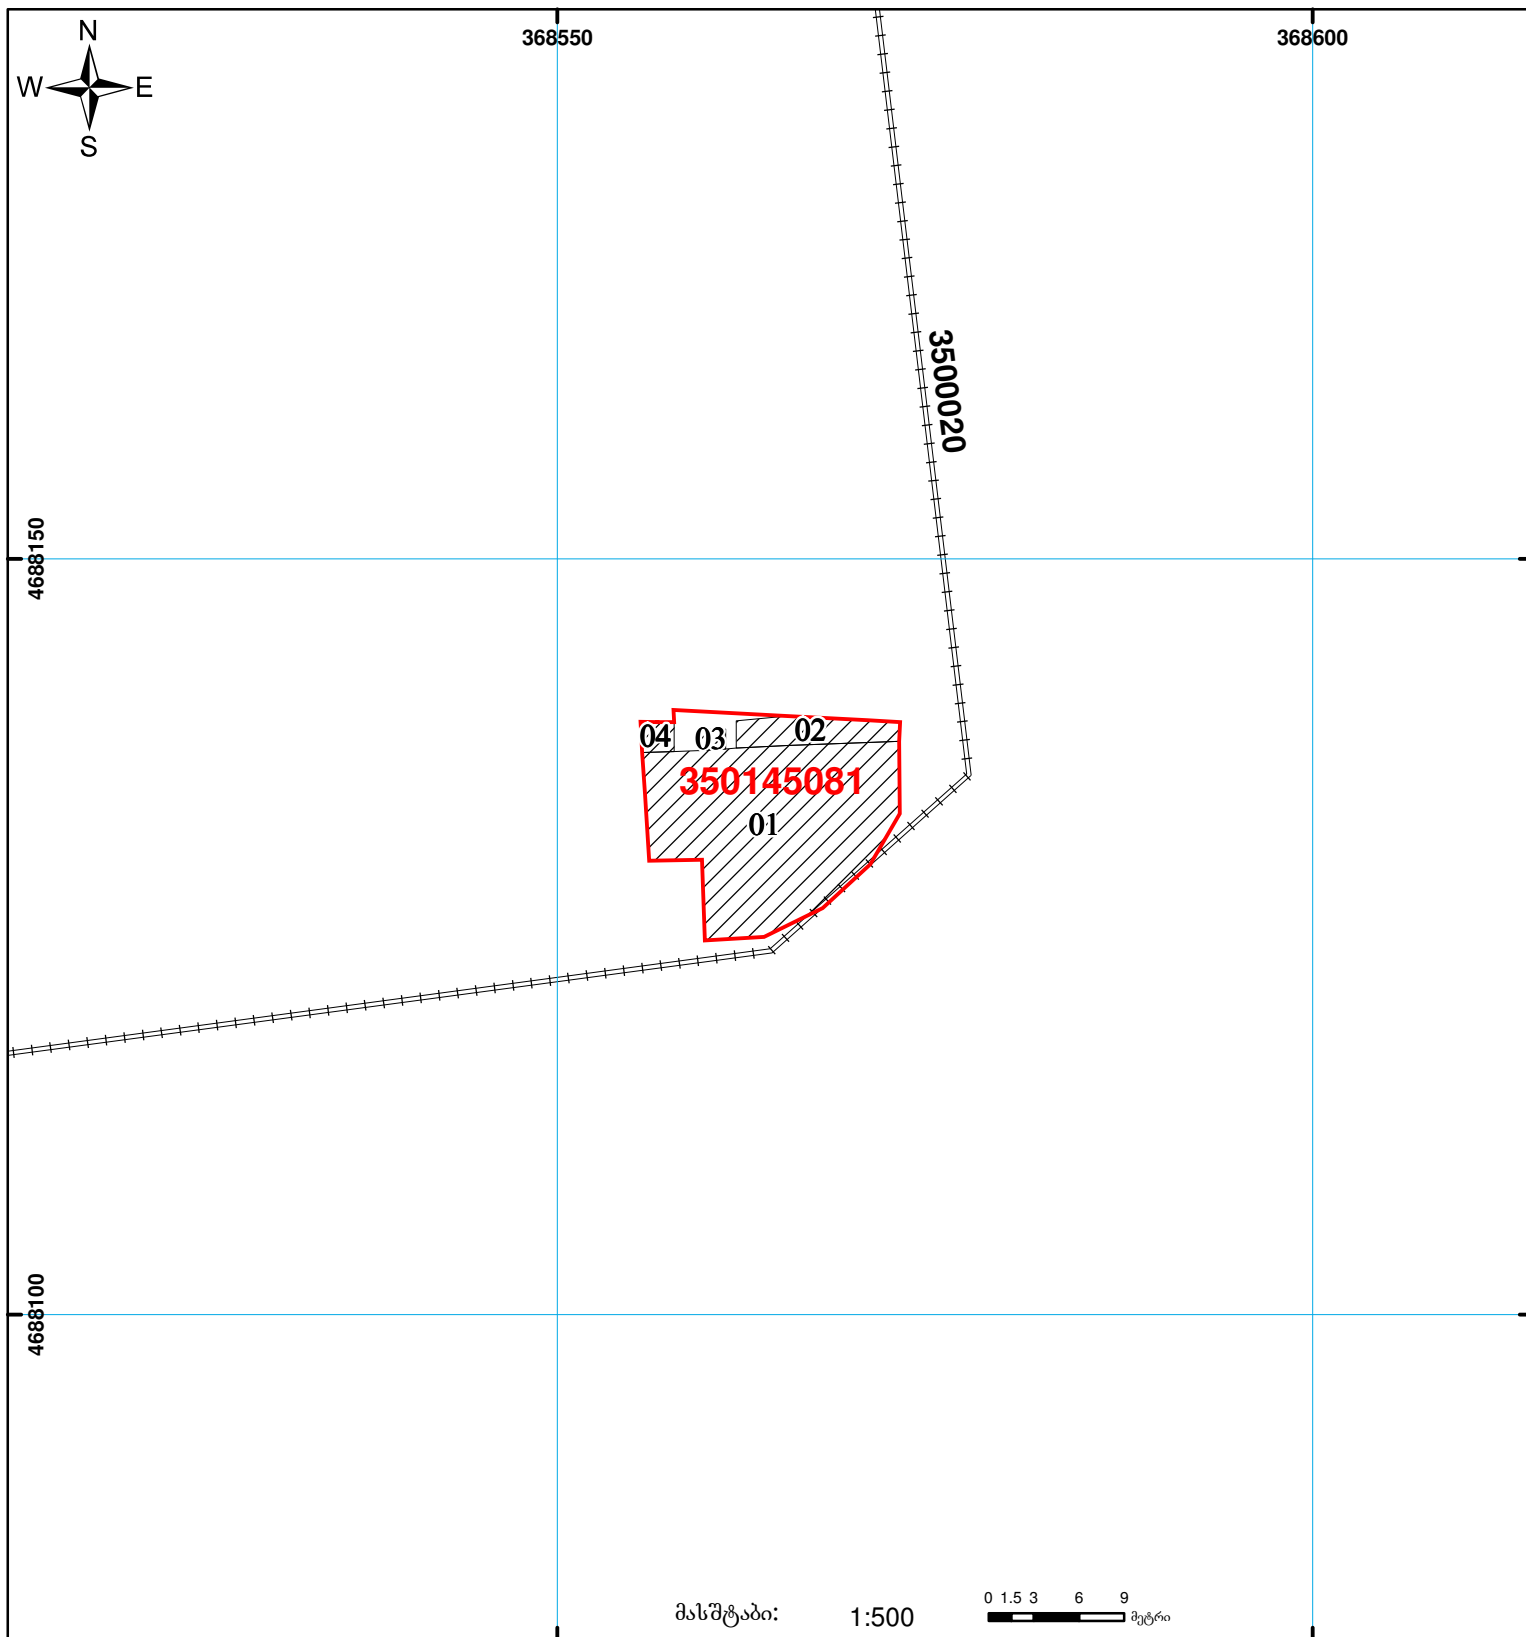

შენიშვნა-ნაგებობა,
პირობითი ნომერი/სართულიანობა



ვალდებულება



ხაზობრივი ნაგებობა



მიწის ნაკვეთის საკადასტრო საზღვარი



მშენებარე ნაგებობა

00'0

0.00

UTM

(საერთაშორისო)
სისტემის კოორდ.