


მიწის ნაკვეთის საკადასტრო კოდი: 64 21 01 328
 განცხადების რეგისტრაციის ნომერი: 882021530264
 მიწის ნაკვეთის ფართობი: 530 კვ.მ.
 ღანიშნულება: 30.06.21
 მომზადების თარიღი:

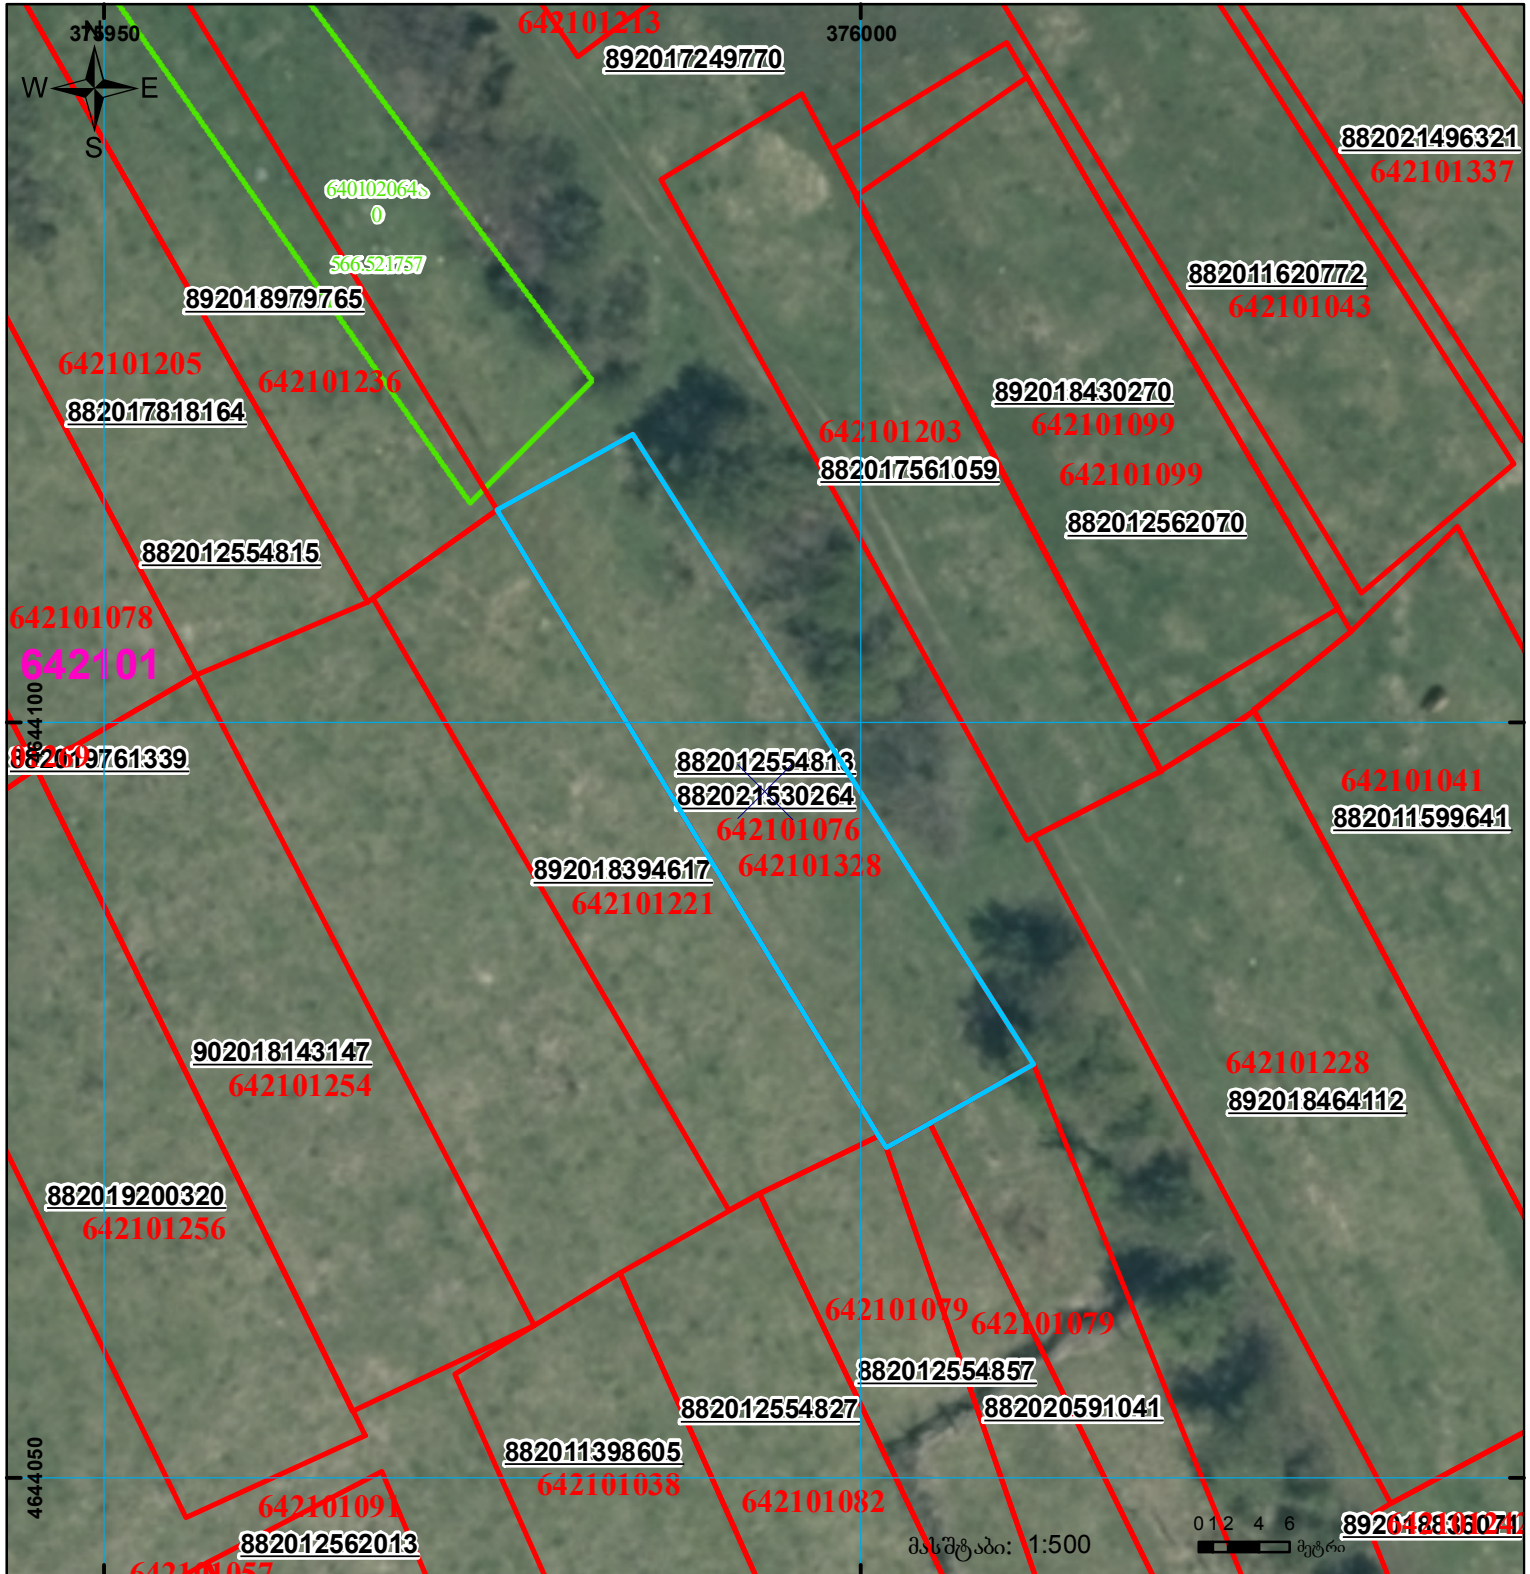

შენიშვნა-ნაგებობა,
პირობითი ნომერი/სართულიანობა



ვალდებულება



საზოგადოებრივი ნაგებობა



მიწის ნაკვეთის საკადასტრო საზღვარი



შენიშნული ნაგებობა

UTM

(საერთაშორისო)
სისტემის კოორდ.