


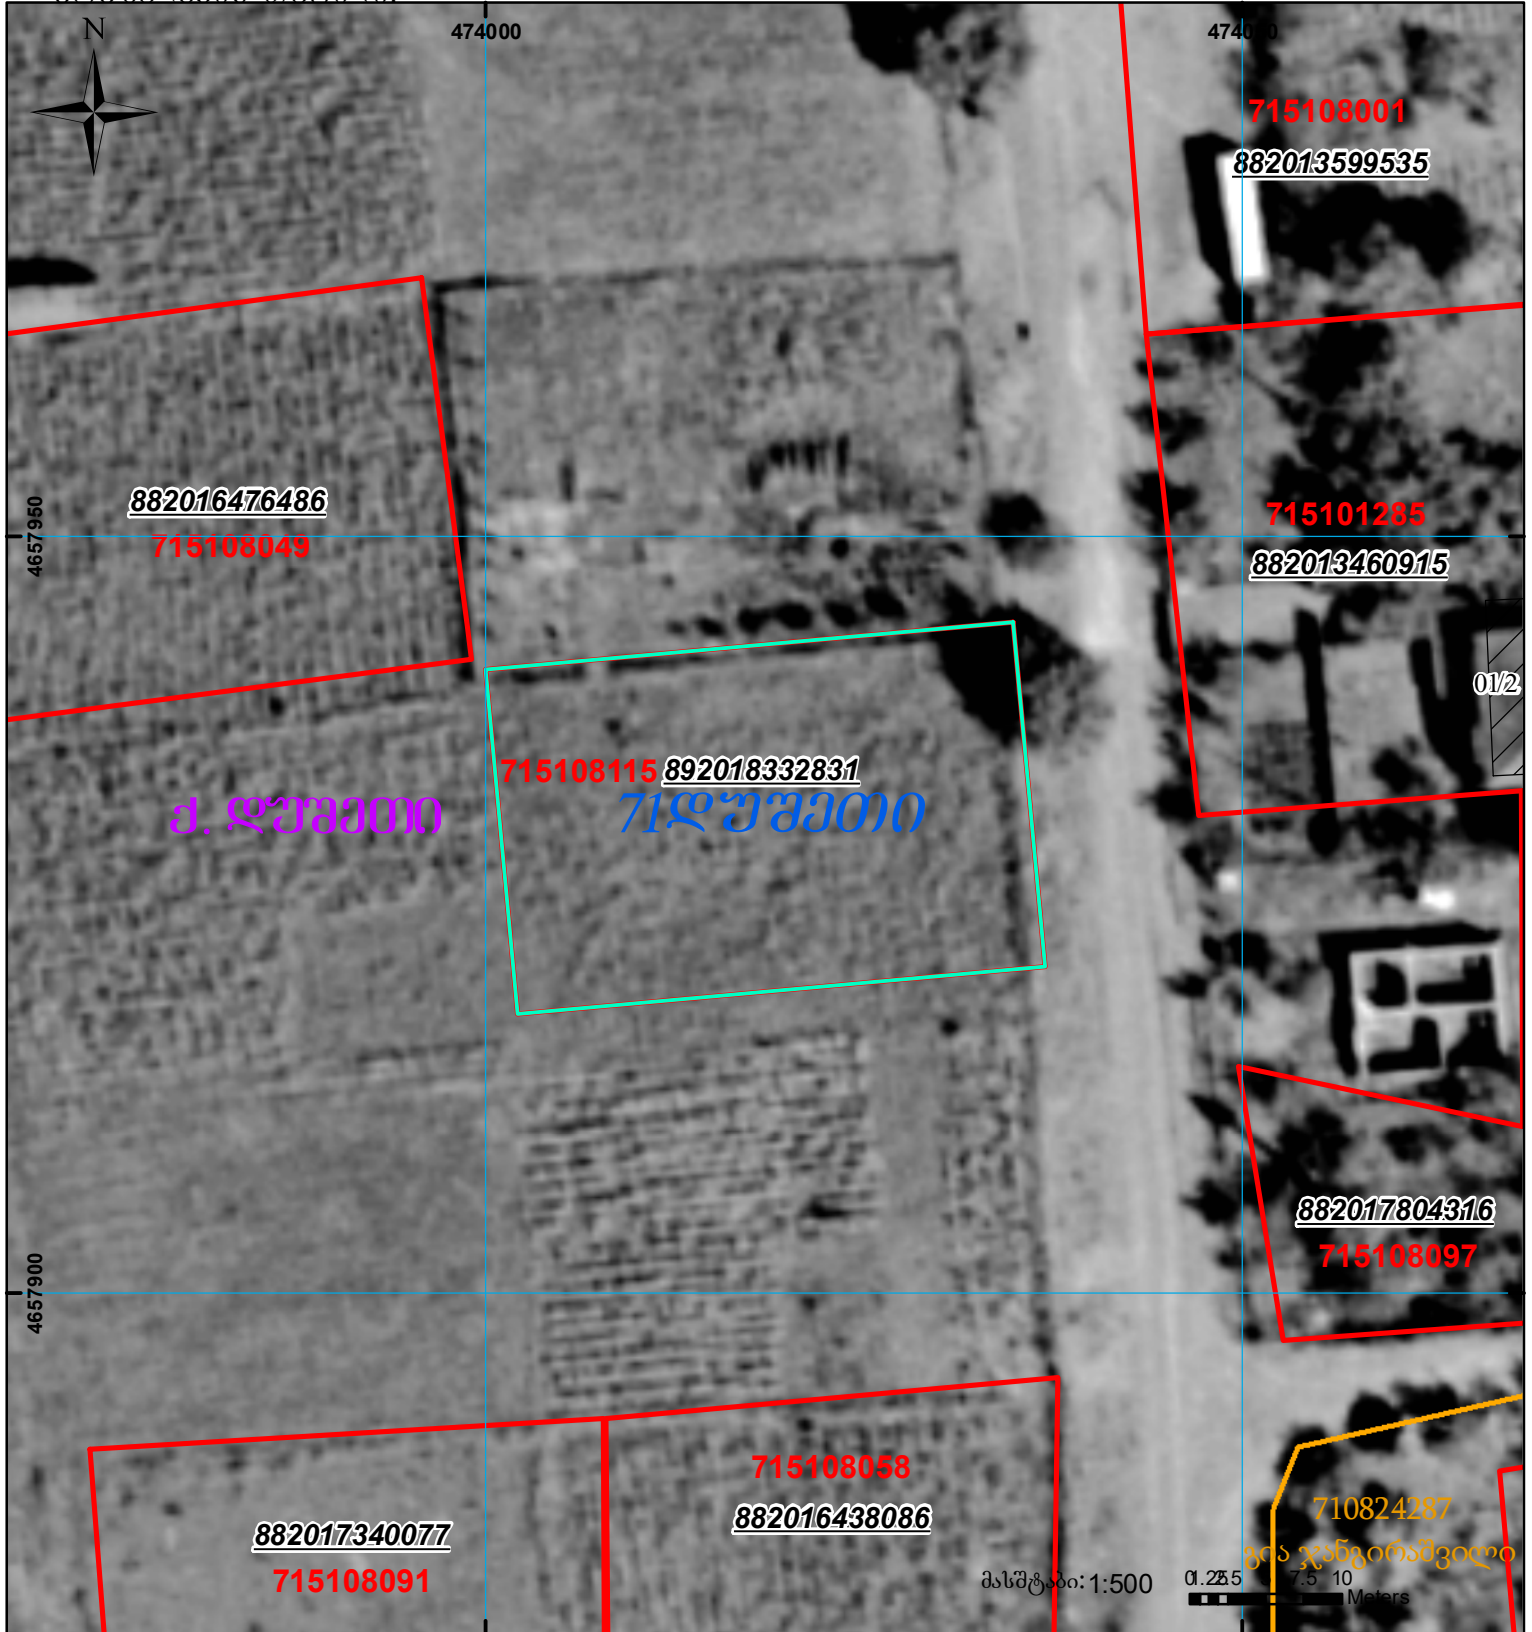

მიწის ნაკვეთის საკადასტრო კოდი: 71 51 08 115
 განცხადების რეგისტრაციის ნომერი: 892018332831
 მიწის ნაკვეთის ფართობი: 800 კვ.მ.
 დანიშნულება:
 კატეგორია:
 მოგზაურობის თარიღი: 23.04.18



	შენიშვნა-ნაგებობა, პირობითი ნომერი/სართულიანობა		ვალდებულება		საზობრივი ნაგებობა	 000 000 UTM (საერთაშორისო) სისტემის კოორდ.
	მიწის ნაკვეთის საკადასტრო საზღვარი		შშენებარე ნაგებობა			