


მიწის ნაკვეთის საკადასტრო კოდი: **880928181**
 ბანცხალების რეგისტრაციის ნომერი: **882020677376**
 მიწის ნაკვეთის ფართობი: **702 კვ.მ.**
 დანიშნულება: **04.02.21**
 მომზადების თარიღი:

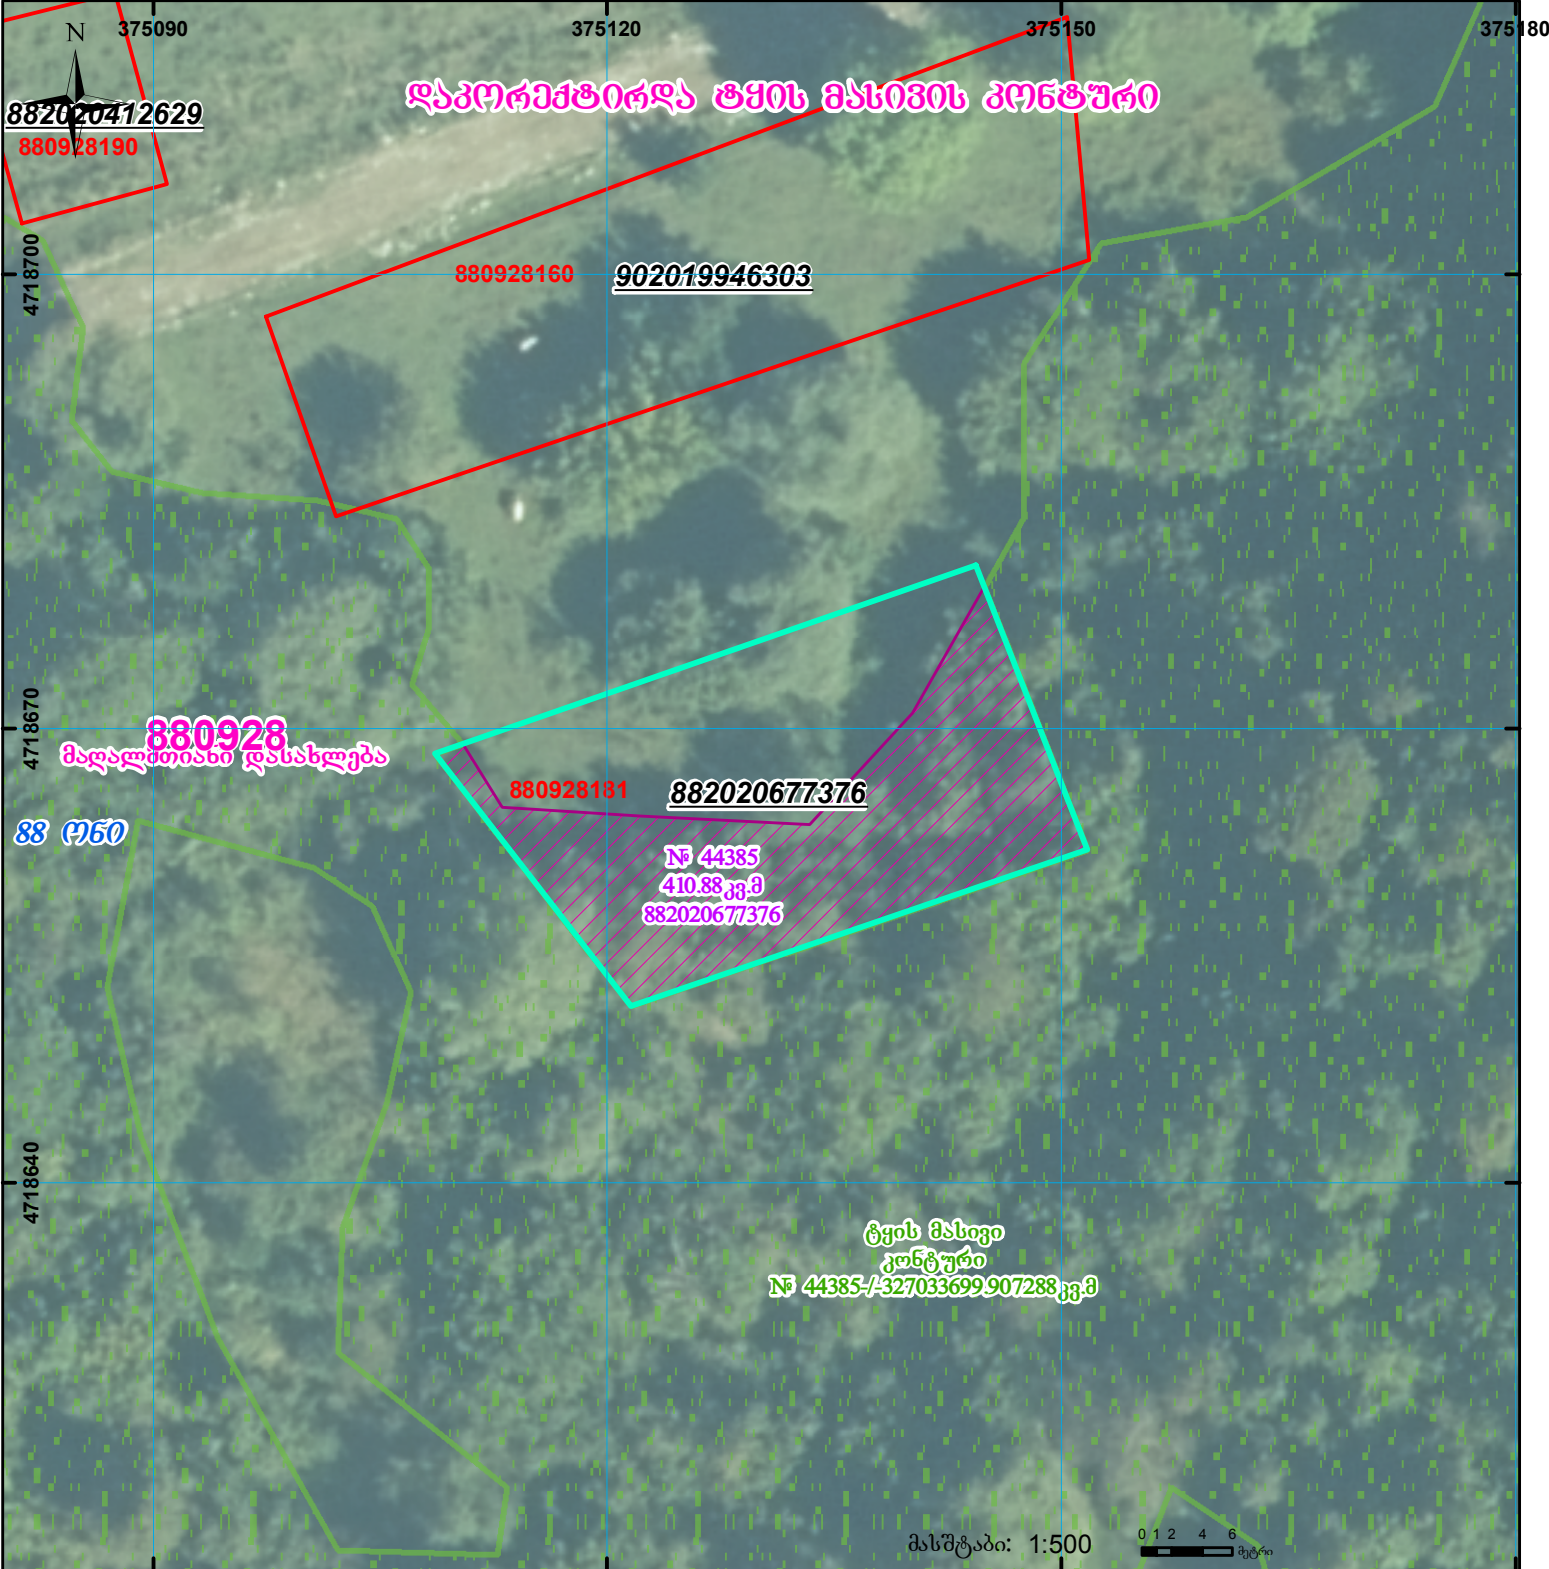

	შენიშნული ნაკვეთი, პირობითი ნომერი/სართულიანობა		კადასტრული რეგისტრაცია		სარეგისტრაციოდ წარმოდგენილი ნაკვეთი
	მიწის ნაკვეთის საკადასტრო საზღვარი		მშენებარე ნაკვეთი		საზოგადოებრივი ნაკვეთი